
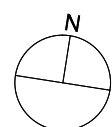


N°	BAT	TYPE	NIVEAU	SHAB
A603	A2	3	R+6	68.13
PIECE		SURFACE HABITABLE		
Hall		7.39m ²		
Séjour		21.13m ²		
Cuisine		4.77m ²		
Chambre 1		16.25m ²		
Chambre 2		9.21m ²		
Salle de bain		4.90m ²		
Wc		2.43m ²		
Buanderie		2.05m ²		
Total		68.13m ²		
Loggia		7.01m ²		

Le 28 juillet 2015

Légende

PF	Porte-fenêtre
F	Fenêtre
All.1.00	Allège 1.00m
VR	Volet roulant électrique
TE	Tableau électrique
LL	Lave-linge
LV	Lave-vaisselle

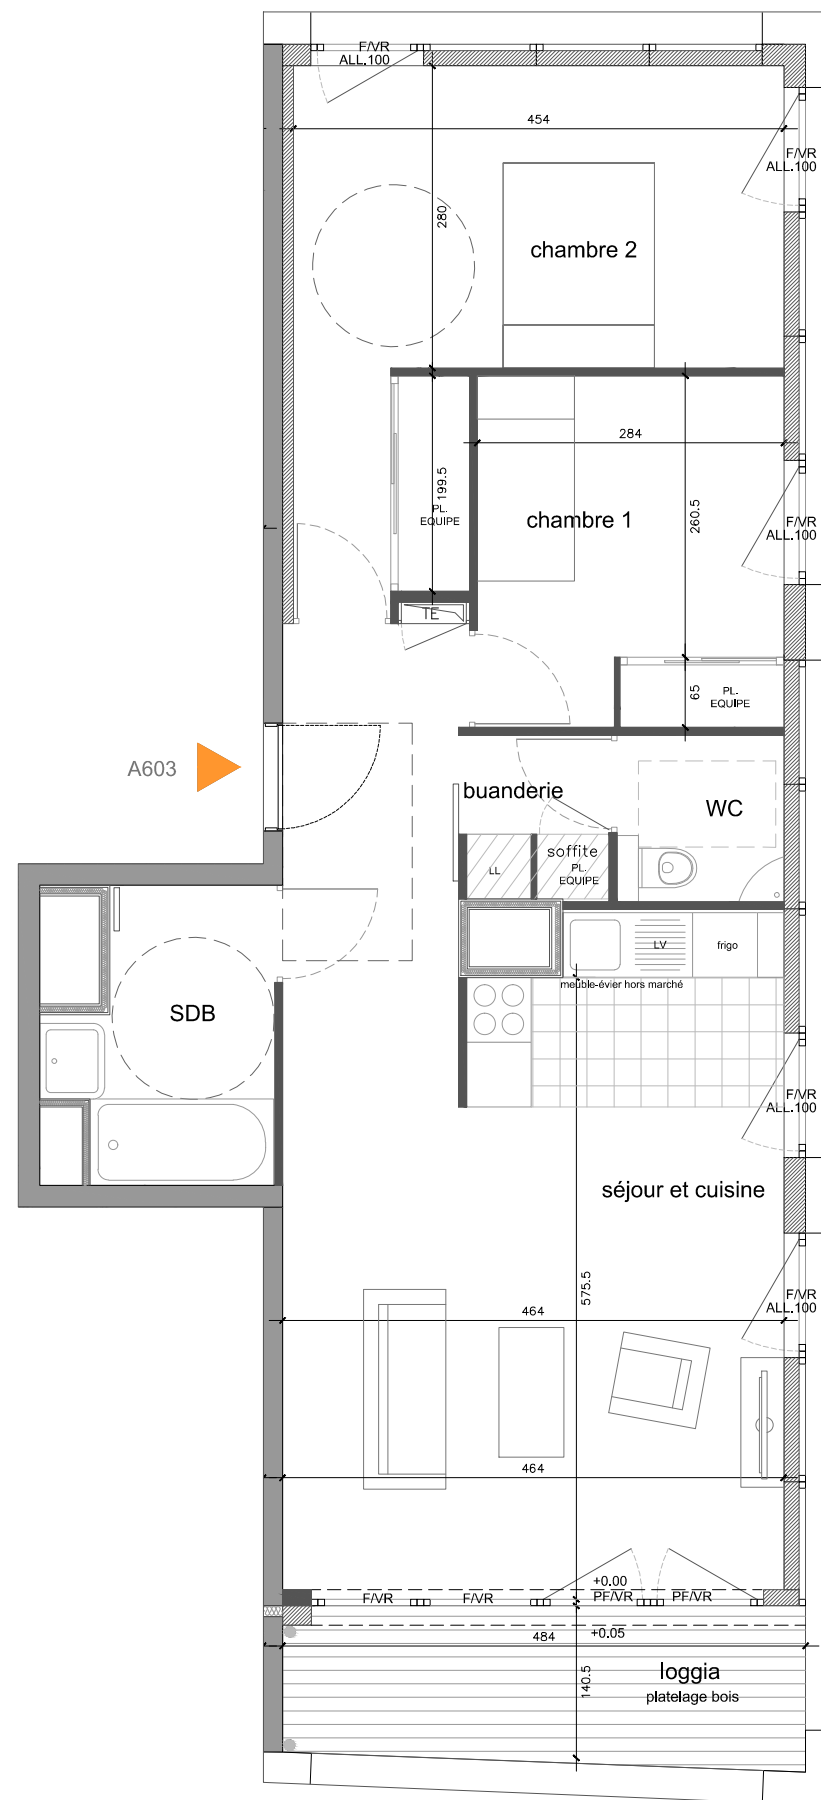

Echelle
graphique

0 1m 2m

Les dimensions libres, les surfaces, les gaines, les soffites, les retombées, les faux-plafonds, les canalisations et équipements reportés sur ce document sont susceptibles de modifications dues aux impératifs administratifs, aux contraintes techniques de constructions et aux tolérances d'exécutions. Les meubles et éléments de cuisine ne sont qu'indicatifs. Seuls sont fournis les équipements figurants sur le descriptif de vente.