



Les dimensions libres, les surfaces, les gaines, les soffites, les retombées, les faux-plafonds, les canalisations et les équipements reportés sur ce document sont susceptibles de modifications dues aux impératifs administratifs, aux contraintes techniques de construction et aux tolérances d'exécutions. Les meubles et éléments de cuisine ne sont qu'indicatifs. Seuls sont fournis les équipements figurants sur le descriptif de vente.

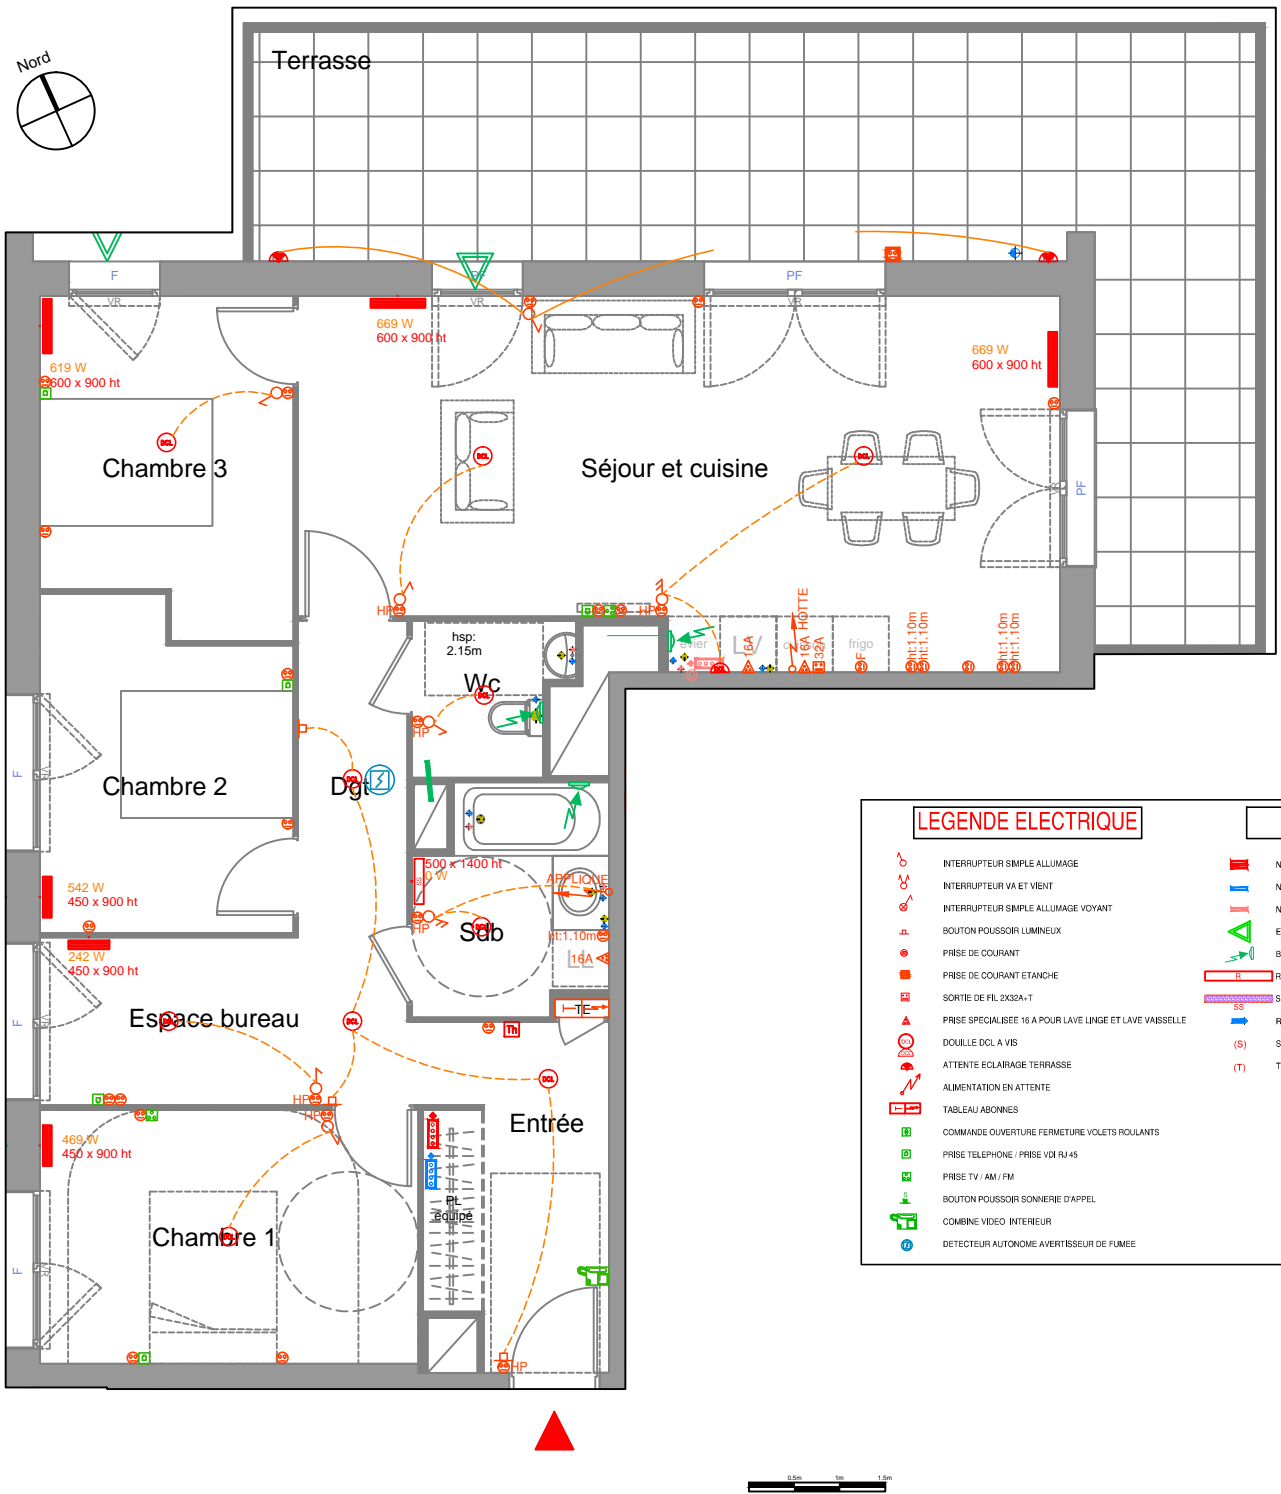

LEGENDE ELECTRIQUE		LEGENDE CVC	
	INTERRUPTEUR SIMPLE ALLUMAGE		NOURRICES CHAUFFAGE
	INTERRUPTEUR VA ET VENT		NOURRICES EAU FROIDE
	INTERRUPTEUR SIMPLE ALLUMAGE VOYANT		NOURRICES EAU CHAUDE SANITAIRE
	BOUTON POUSSOIR LUMINEUX		ENTREE D'AIR AUTOREGLABLE
	PRISE DE COURANT		BOUCHE VMC HYDROREGLEABLE - DEBIT DE POINTE
	PRISE DE COURANT ETANCHE		RADIATEUR
	SORTIE DE FIL 2X32A-T		SECHE SERVIETTE ELECTRIQUE
	PRISE SPECIALISEE 16 A POUR LAVE LINGE ET LAVE VAISSELLE		ROBINET DE PUISSAGE
	DOUILLE DCL A VIS		SONDE DE TEMPERATURE EXTERIEUR
	ATTENTE ECLAIRAGE TERRASSE		THERMOSTAT PRINCIPAL
	ALIMENTATION EN ATTENTE		
	TABLEAU ABONNES		
	COMMANDE OUVERTURE FERMETURE VOLETS ROLANTS		
	PRISE TELEPHONE / PRISE VOI RJ45		
	PRISE TV / AM / FM		
	BOUTON POUSSOIR SONNERIE D'APPEL		
	COMBINE VIDEO INTERIEUR		
	DETECTEUR AUTONOME AVERTISSEUR DE FUMEE		

Légende

- F: fenêtre
- PF: porte fenêtre
- TE: tableau électrique
- LL: lave linge
- LV: lave vaisselle
- PL: placard
- VR: volet roulant

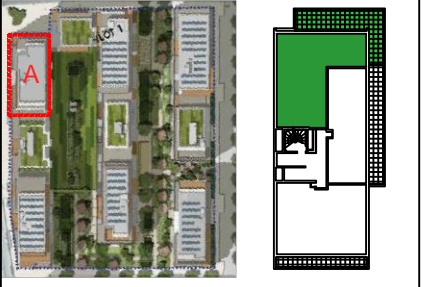

BAT.	N°	NIVEAU	TYPE
A	801	R+8	T4

Tableau des surfaces habitables

Entrée	7.60m ²
Séjour et Cuisine	32.33m ²
Chambre 1	11.67m ²
Chambre 2	9.64m ²
Chambre 3	9.80m ²
Espace bureau	7.49m ²
Salle de bain (Sdb)	5.06m ²
Wc	2.74m ²
Dégagement (Dgt)	4.20m ²
Total	90.53m²
Terrasse	35.40m ²