



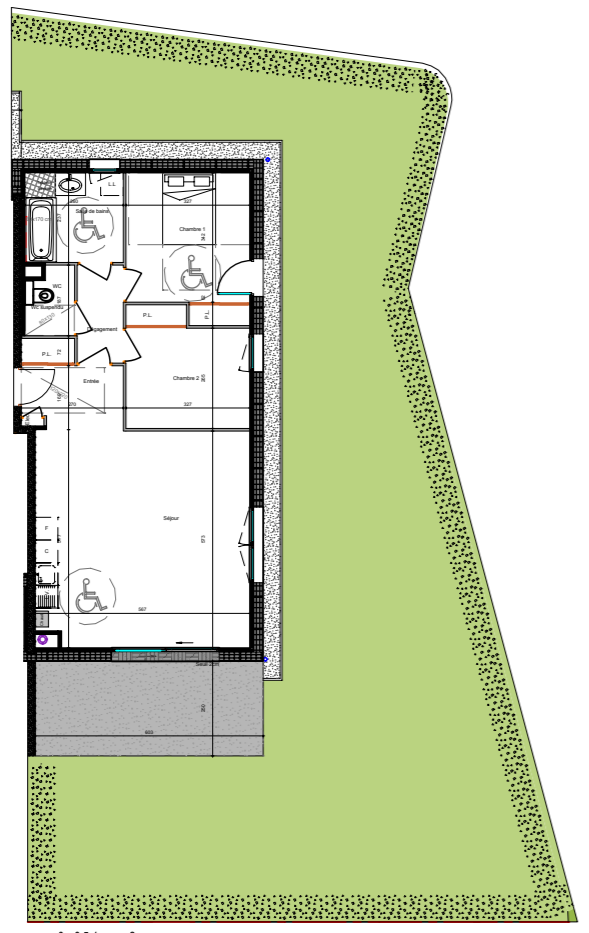

Bâtiment: C Niveaux: RDJ
 N°: C003 Type: T3



SURFACES HABITABLES

PIECE	SURFACE
Entrée	4.58 m ²
Séjour - Cuisine	33.01 m ²
Chambre 1 - Pl.	12.18 m ²
Chambre 2 - Pl.	9.66 m ²
Salle de Bains	6.16 m ²
WC	2.23 m ²
Dégagement	3.16 m ²
SURFACE TOTALE	70.98 m²
Terrasse	15.08 m ²
Jardin	167.57 m ²
Rangement	1.44 m ²

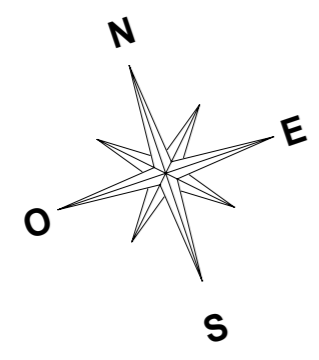

Echelle 0 0.5 1 m 2 m

Echelle : 0 0.5 1 m 2 m

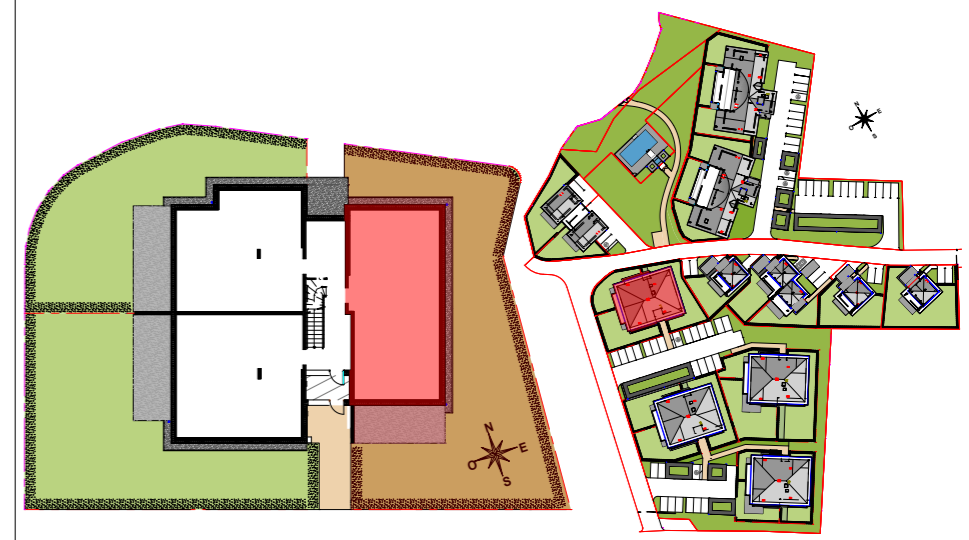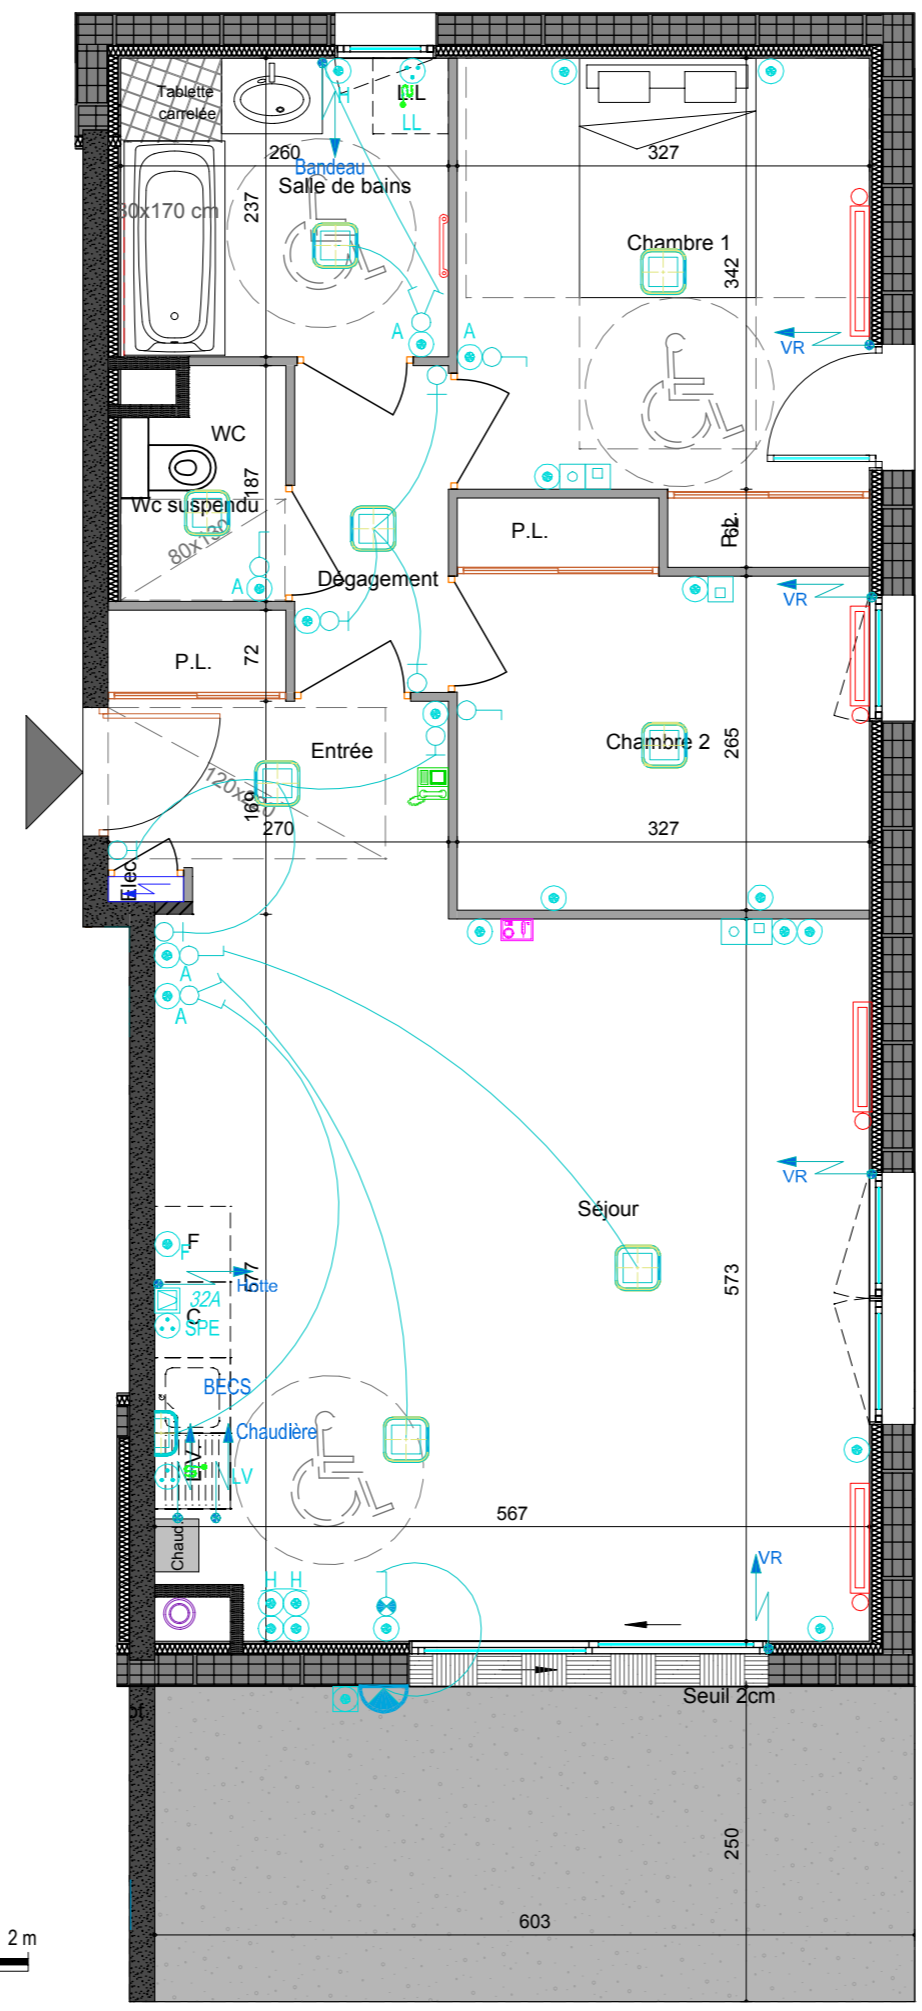

Les côtes et les surfaces sont mentionnées à titre indicatifs et sont susceptibles de variation dans les tolérances du contrat de réservation. Les gaines et les soffites sont mentionnés à titre indicatifs; ils sont susceptibles de légères variations ou créations en fonction d'impératifs techniques ou administratifs. L'emplacement des éléments de cuisines et salles de bains est donné à titre indicatif. La représentation des haies et des arbres est purement symbolique et n'a pas de valeur contractuelle. Seuls les éléments décrits dans la notice de vente sont contractuels.