



Les dimensions libres, les surfaces, les gaines, les soffites, les retombées, les faux-plafonds, les canalisations et équipements reportés sur ce document sont susceptibles de modifications dues aux impératifs administratifs, aux contraintes techniques de construction et aux tolérances d'exécution. Les meubles et éléments de cuisine ne sont qu'indicatifs. Seuls sont fournis les équipements figurants sur le descriptif de vente.

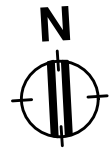

0 1 2,50 m

Echelle 1 : 50

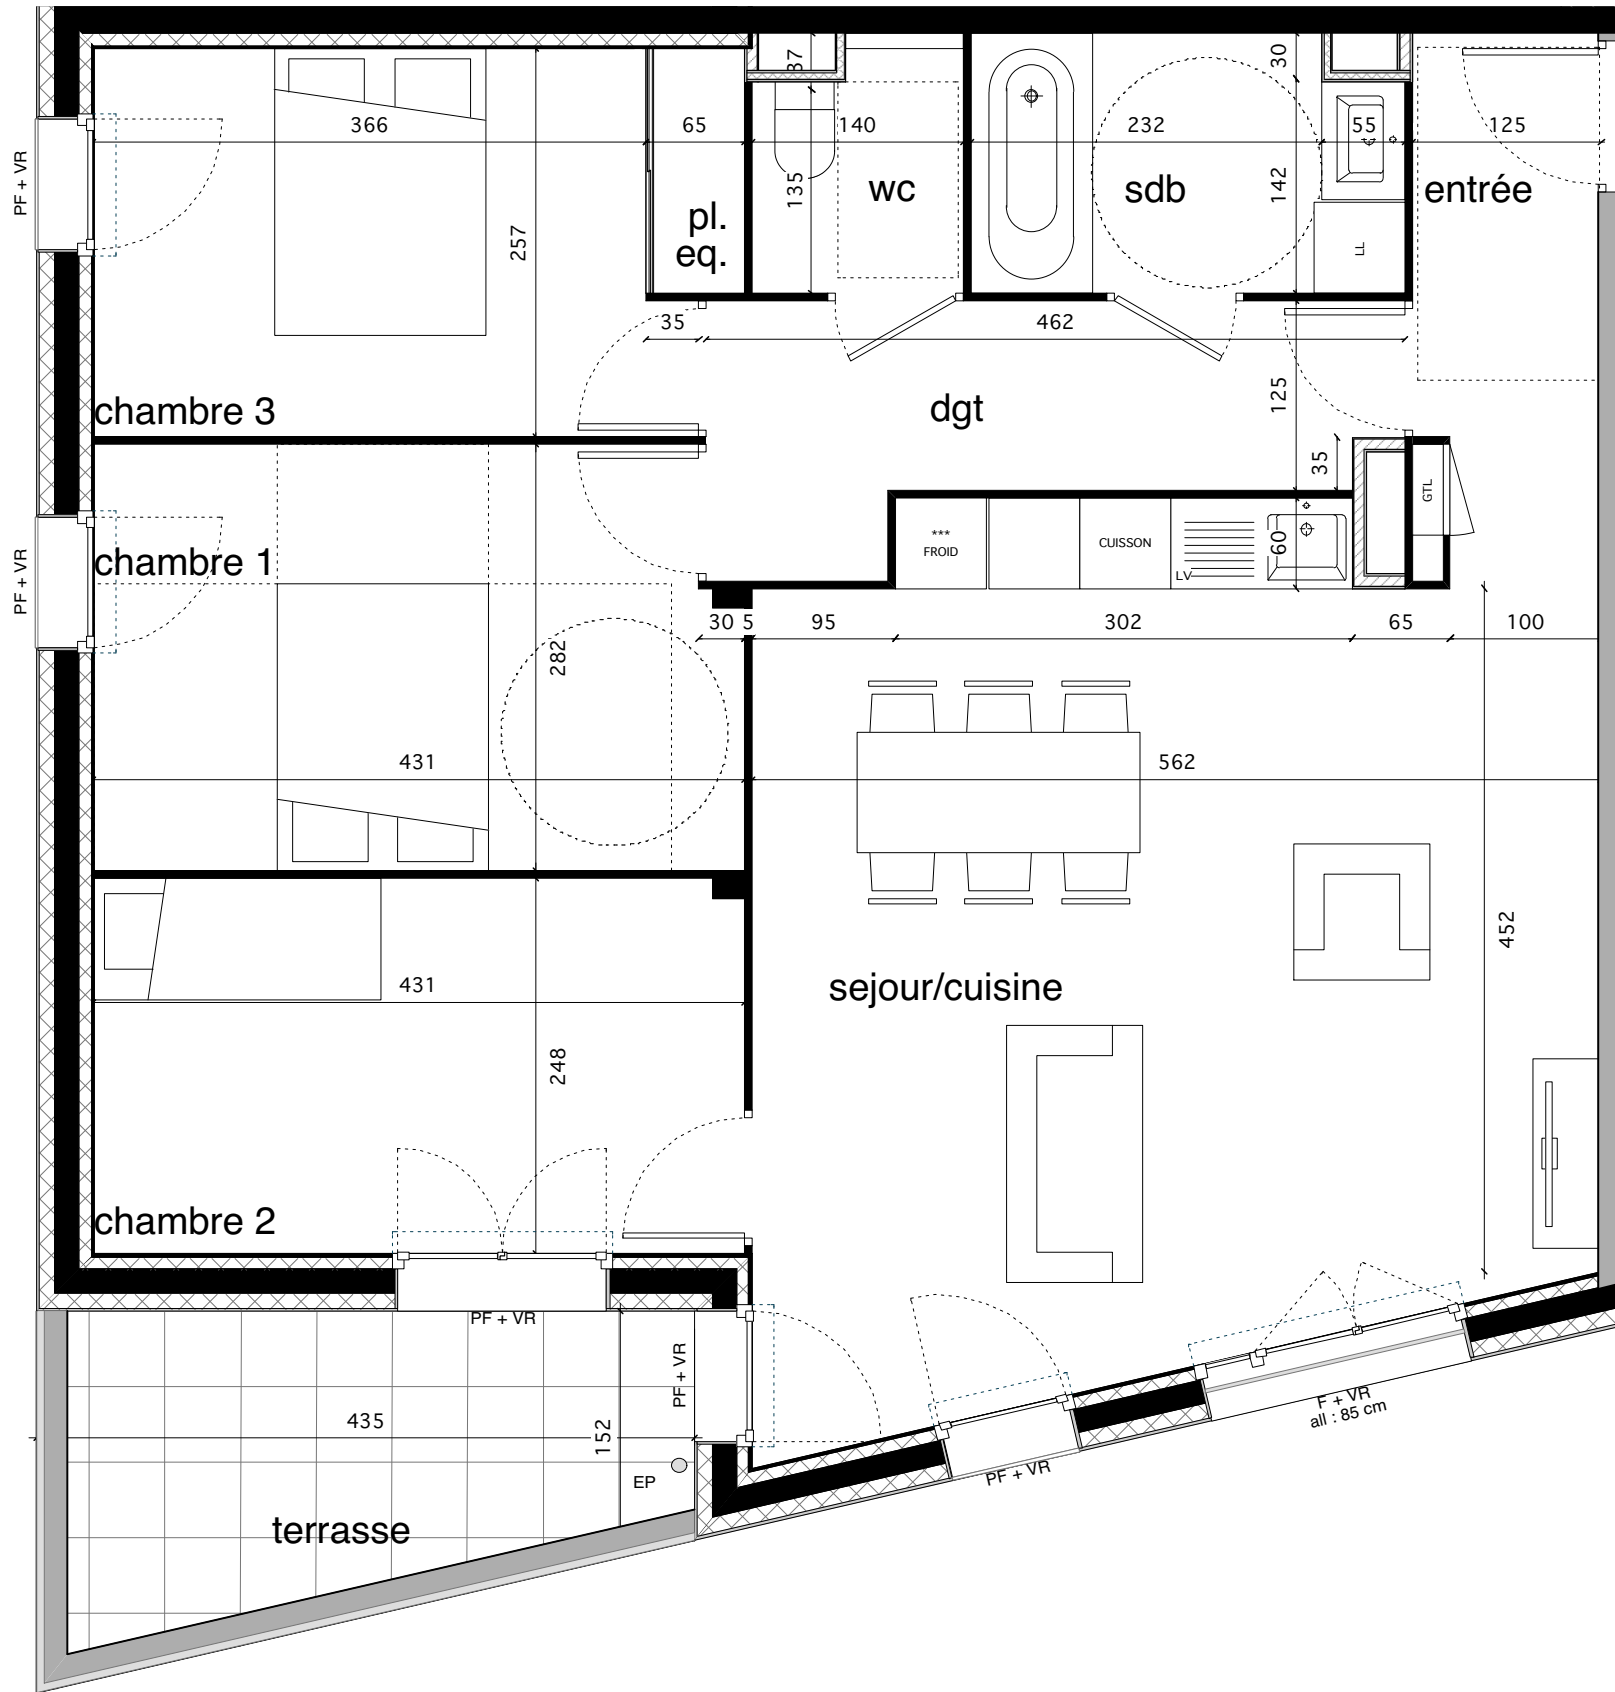

Légende


- F : Fenêtre
- PF : Porte-fenêtre
- LL : Lave-linge
- GTL : Tableau électrique
- pl. eq. : Placard équipé
- Froid : Réfrigérateur
- LV : Lave-vaisselle
- VR : Volet-roulant
- aires de manoeuvre nécessaires aux personnes à mobilité réduite
- emprise jardin

PLAN DE COMMERCIALISATION



CITY LODGE

Angle rue de la mairie / route de Lyon - 69320 Feyzin

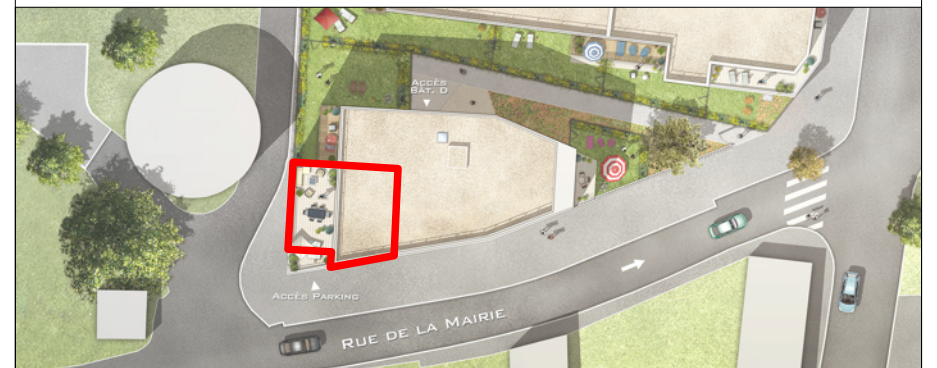

Numéro	Bâtiment	Type	Niveau	S.Hab. m2
D103	D	T4	R+1	81,76 m2

Surfaces Habitables



entrée	4,34 m2
séjour/cuisine	30,86 m2
dégagement	6,37 m2
chambre 1	11,80 m2
chambre 2	10,63 m2
chambre 3	10,77 m2
salle de bain	4,76 m2
wc	2,23 m2

Surfaces des espaces extérieurs

terrasse	8,8 m2
----------	--------

15 mai 2015

Les dimensions libres, les surfaces, les gaines, les soffites, les retombées, les faux-plafonds, les canalisations et équipements reportés sur ce document sont susceptibles de modifications dues aux impératifs administratifs, aux contraintes techniques de construction et aux tolérances d'exécution. Les meubles et éléments de cuisine ne sont qu'indicatifs. Seuls sont fournis les équipements figurants sur le descriptif de vente.

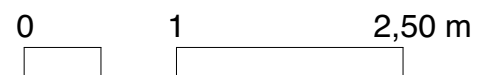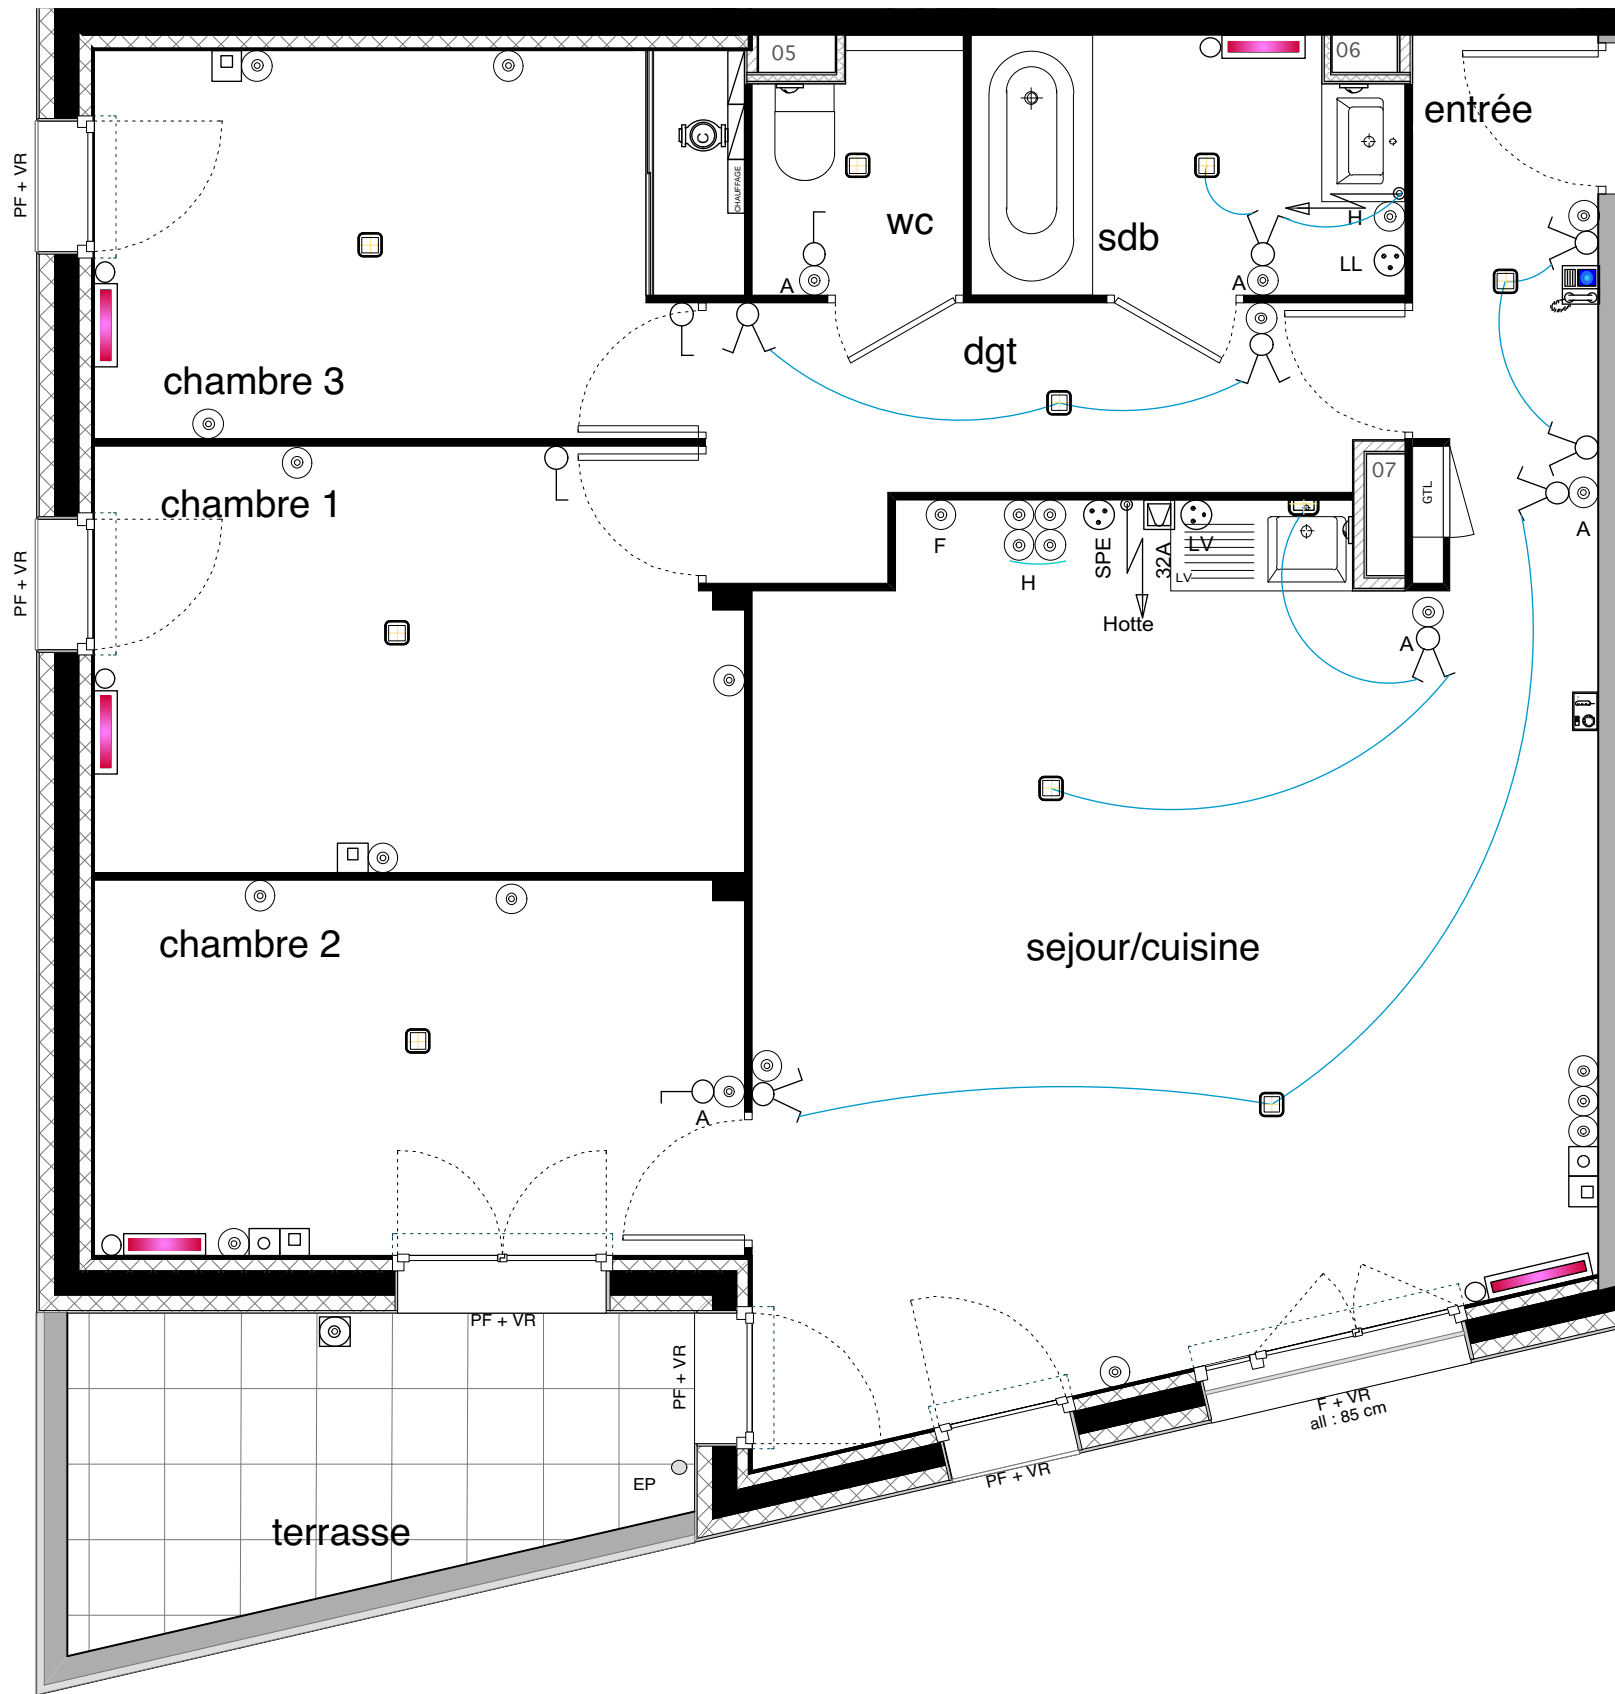


Echelle 1 : 50

PLAN DE COMMERCIALISATION



CITY LODGE

Angle rue de la mairie / route de Lyon - 69320 Feyzin

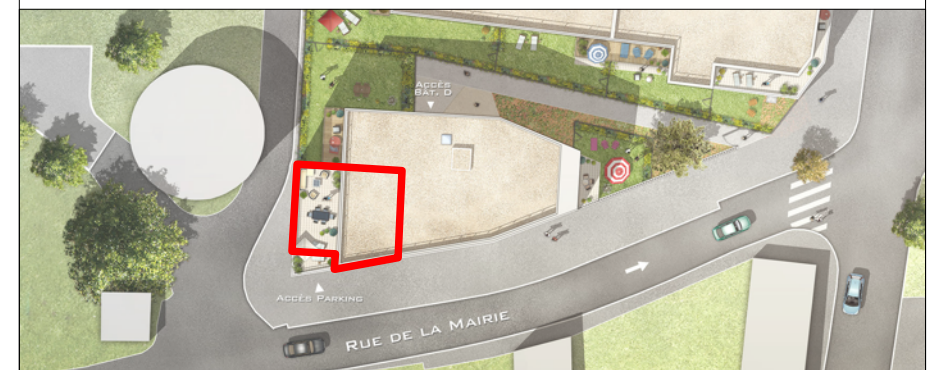

D103	D	T4	R+1	81,76 m ²
------	---	----	-----	----------------------

Surfaces Habitables	
entrée	4,34 m ²
séjour/cuisine	30,86 m ²
dégagement	6,37 m ²
chambre 1	11,80 m ²
chambre 2	10,63 m ²
chambre 3	10,77 m ²
salle de bain	4,76 m ²
wc	2,23 m ²

Surfaces des espaces extérieurs	
terrasse	8,8 m ²

15 mai 2015