
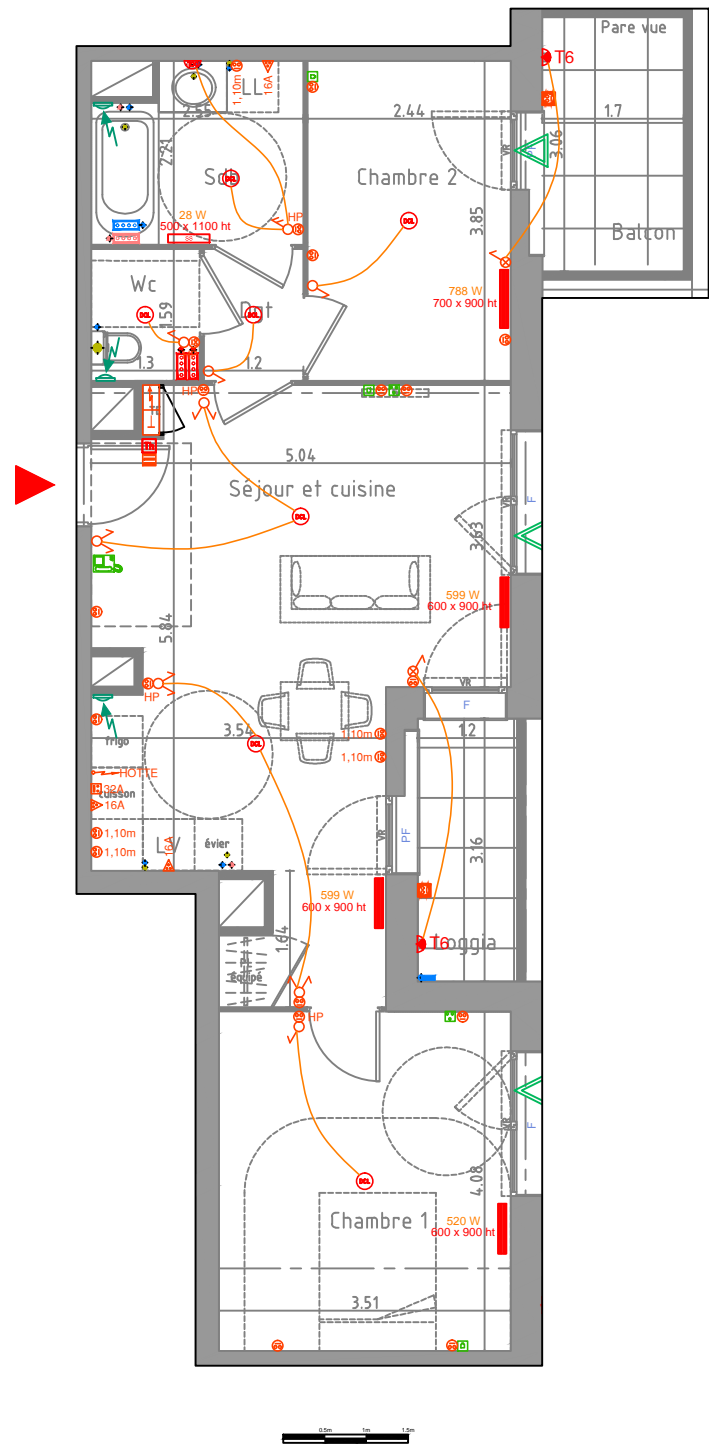


Les dimensions libres, les surfaces, les gaines, les soffites, les retombées, les soffries, les gaines, les faux-plafonds, les canalisations et les équipements reportés sur ce document sont susceptibles de modifications dues aux impératifs administratifs, aux contraintes techniques de construction et aux tolérances d'exécutions. Les meubles et éléments de cuisine ne sont qu'indicatifs. Seuls sont fournis les équipements figurants sur le descriptif de vente.

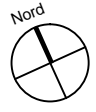

LEGENDE ELECTRIQUE

- INTERRUPTEUR SIMPLE ALLUMAGE
- INTERRUPTEUR VA ET VIENT
- INTERRUPTEUR SIMPLE ALLUMAGE VOYANT
- BOUTON POUSSOIR LUMINEUX
- PRISE DE COURANT
- PRISE DE COURANT ETANCHE
- SORTIE DE FIL 2X35A-17
- PRISE SPECIALISEE 16 A POUR LAVE LINGE ET LAVE VAISSELLE
- DOUILLE DCL A VIS
- ATTENTE ECLAIRAGE TERRASSE
- ALIMENTATION EN ATTENTE
- TABLEAU ALARME
- COMMANDE OUVERTURE FERMETURE VOILETS ROLANTS
- PRISE TELEPHONE / PRISE VOX RJ 45
- PRISE TV / AM / FM
- BOUTON POUSSOIR SONNERIE D'APPEL
- COMBINE VIDEO INTERIEUR
- DETECTEUR AUTONOME AVERTEUR DE FUMEE


LEGENDE CVC

- RADIATEUR CHAUFFAGE
- NOURRICES EAU FROIDE
- NOURRICES EAU CHAUDE SANITAIRE
- ENTREE D'AIR AUTOREGULABLE
- BOUCHE VAC HYDROREGULABLE - DENT DE POINTE
- RADIATEUR
- SECHE SERVIETTE ELECTRIQUE
- ROBINET DE PUISSAGE
- SONDE DE TEMPERATURE EXTERIEUR
- THERMOSTAT PRINCIPAL

Légende

- F: fenêtre
- PF: porte fenêtre
- TE: tableau électrique
- LL: lave linge
- LV: lave vaisselle
- PL: placard
- VR: volet roulant

PLAN DE PRE-COMMERCIALISATION

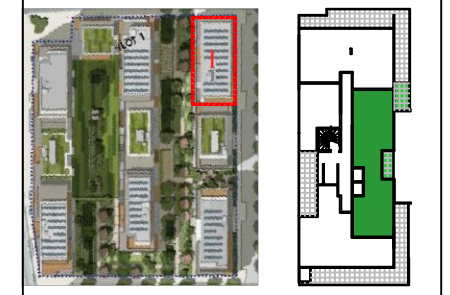



BAT.	N°	NIVEAU	TYPE
I	803	R+8	T3

Tableau des surfaces habitables

Séjour et Cuisine	28.00m ²
Chambre 1	14.31m ²
Chambre 2	9.39m ²
Salle de bain (Sdb)	5.23m ²
Wc	2.06m ²
Dégagement (Dgt)	1.90m ²
Total	60.89m²
Balcon	5.20m ²
Loggia	3.80m ²

Fait le 20 octobre 2015 | Indice E



Les dimensions libres, les surfaces, les gaines, les soffites, les retombées, les faux-plafonds, les canalisations et les équipements reportés sur ce document sont susceptibles de modifications dues aux impératifs administratifs, aux contraintes techniques de construction et aux tolérances d'exécutions. Les meubles et éléments de cuisine ne sont qu'indicatifs. Seuls sont fournis les équipements figurants sur le descriptif de vente.

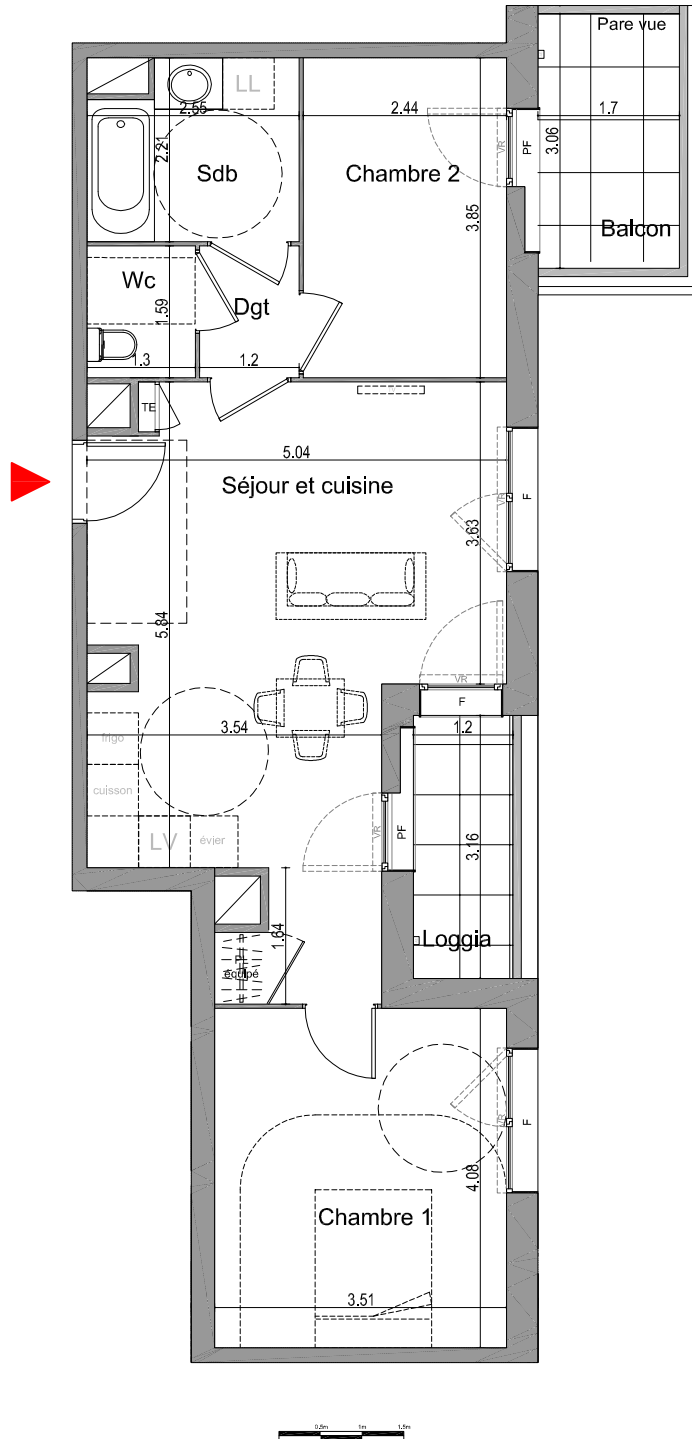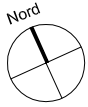

Légende

F: fenêtre
 PF: porte fenêtre
 TE: tableau électrique
 LL: lave linge
 LV: lave vaisselle
 PL: placard
 VR: volet roulant

PLAN DE PRE-COMMERCIALISATION

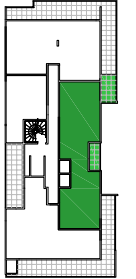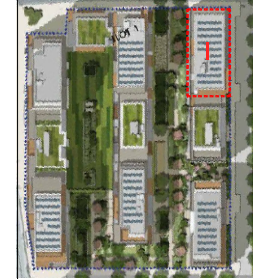

BAT.	N°	NIVEAU	TYPE
I	803	R+8	T3

Tableau des surfaces habitables

Séjour et Cuisine	28.00m ²
Chambre 1	14.31m ²
Chambre 2	9.39m ²
Salle de bain (Sdb)	5.23m ²
Wc	2.06m ²
Dégagement (Dgt)	1.90m ²
Total	60.89m²
Balcon	5.20m ²
Loggia	3.80m ²

Fait le 13 octobre 2015

Indice D