
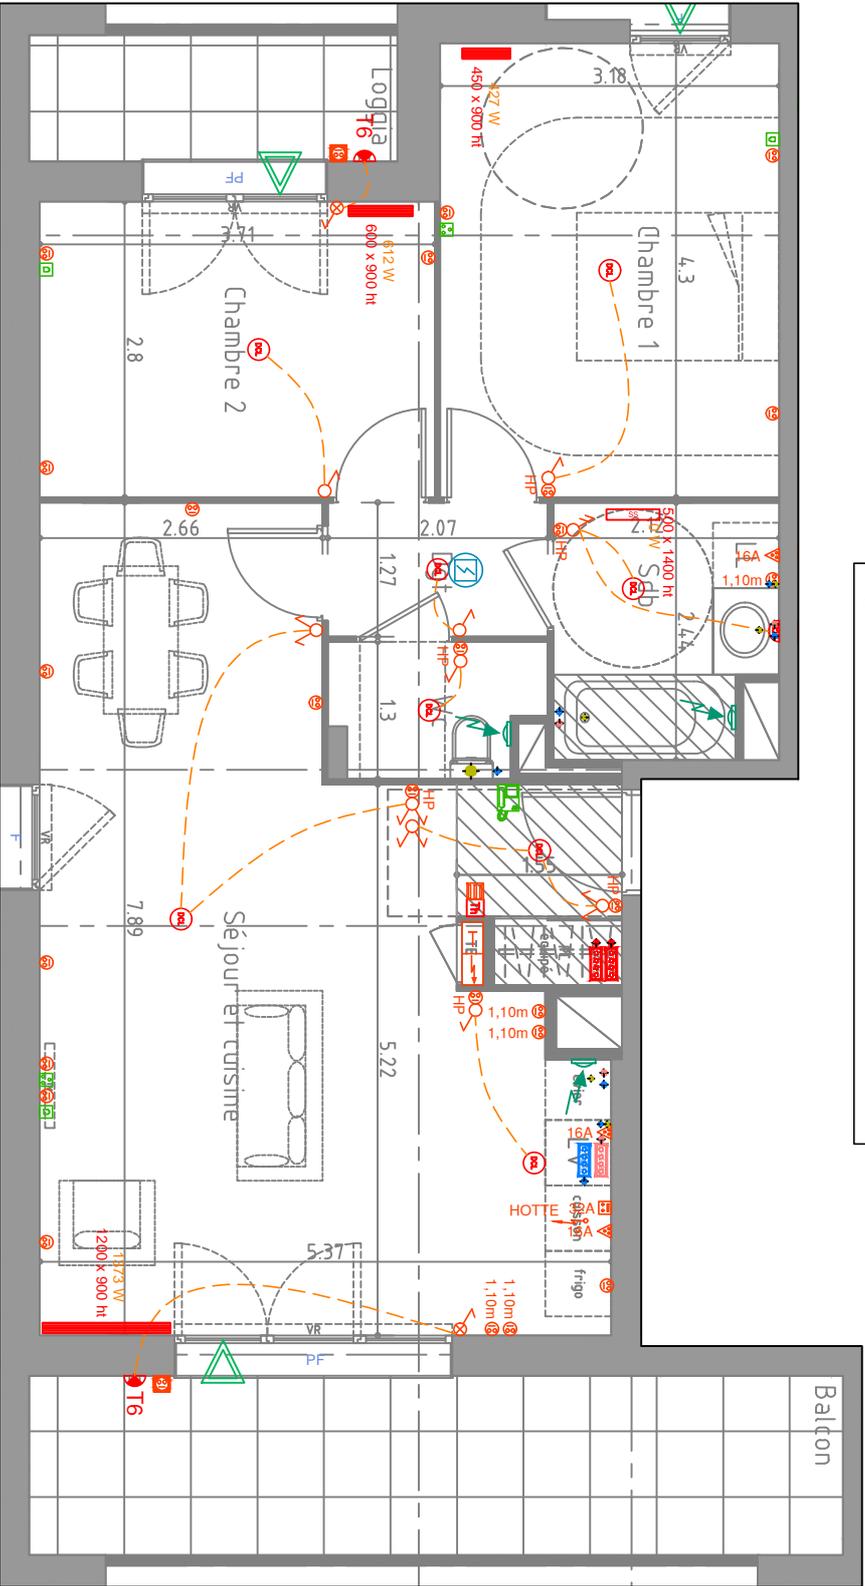


Les dimensions libres, les surfaces, les gaines, les soffites, les retombées, les faux-plafonds, les canalisations et les équipements reportés sur ce document sont susceptibles de modifications dues aux impératifs administratifs, aux contraintes techniques de construction et aux tolérances d'exécutions. Les meubles et éléments de cuisine ne sont qu'indicatifs. Seuls sont fournis les équipements figurants sur le descriptif de vente.

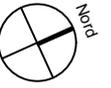

LEGENDE ELECTRIQUE



- INTERRUPTEUR SIMPLE ALLUMAGE
- INTERRUPTEUR VA ET VIENT
- INTERRUPTEUR SIMPLE ALLUMAGE VOYANT
- BOUTON POUSSOIR LUMINEUX
- PRISE DE COURANT
- PRISE DE COURANT ETANCHE
- SONDE DE Tl. SDB au T
- PRISE EMPOUSSIÉRÉE À LA POUSSIERE FINE ET LAVE VAISSELLE
- DOUBLE SOCLE À VIS
- ATTENTE ÉCLAIRAGE TERRASSE
- ALIMENTATION EN ATTENTE
- TABLEAU AUX BORNES
- COMMODE COUVERTURE EXTÉRIEURE COLLECTEURS D'EAU
- PRISE TECHNIQUE - PRISE VOLTMÈTRE
- PRISE TV - AM - FM
- BOUTON POUSSOIR SONNERIE D'APPEL
- COMMANDE VIDEO INTERIEUR
- DÉTECTEUR D'INTRUSION ÀVERTISSEUR SUR FUMÉE

LEGENDE CVC


- NOTICES CHAUFFAGE
- NOTICES EAU FROIDE
- NOTICES EAU CHAUDE SANITAIRE
- ENTRÉE VAN ACCESSIBLE
- BORNE MFC HYDROCATALYTIQUE - DÉBIT DE POINTE
- BALUSTRADE
- SÈCHE SERVIETTE ÉLECTRIQUE
- RAMPE DE PASSAGE
- SONDE DE TEMPÉRATURE EXTÉRIEURE
- THERMOSTAT PRINCIPAL

- Légende**
- F: fenêtre
 - PF: porte fenêtre
 - TE: tableau électrique
 - L.L.: lave linge
 - L.V.: lave vaisselle
 - PL: placard
 - VR: volet roulant

<p>PLAN DE PRE-COMMERCIALISATION</p> <p>Bouygues Immobilier</p> <p>Kenji INTEN AIA ASSOCIÉS + BUFU ARCHITECTES & URBANISTES</p>			
BAT.	N°	NIVEAU	TYPE
J	401	R+4	T3
Tableau des surfaces habitables			
Séjour et Cuisine			
Chambre 1			
Chambre 2			
Salle de bain (Sdb)			
Wc			
Dégagement (Dgt)			
Total			
Balcon			13.00m ²
Loggia			4.20m ²
Total			68.55m²
Fait le 20 oct 2015			Indice C

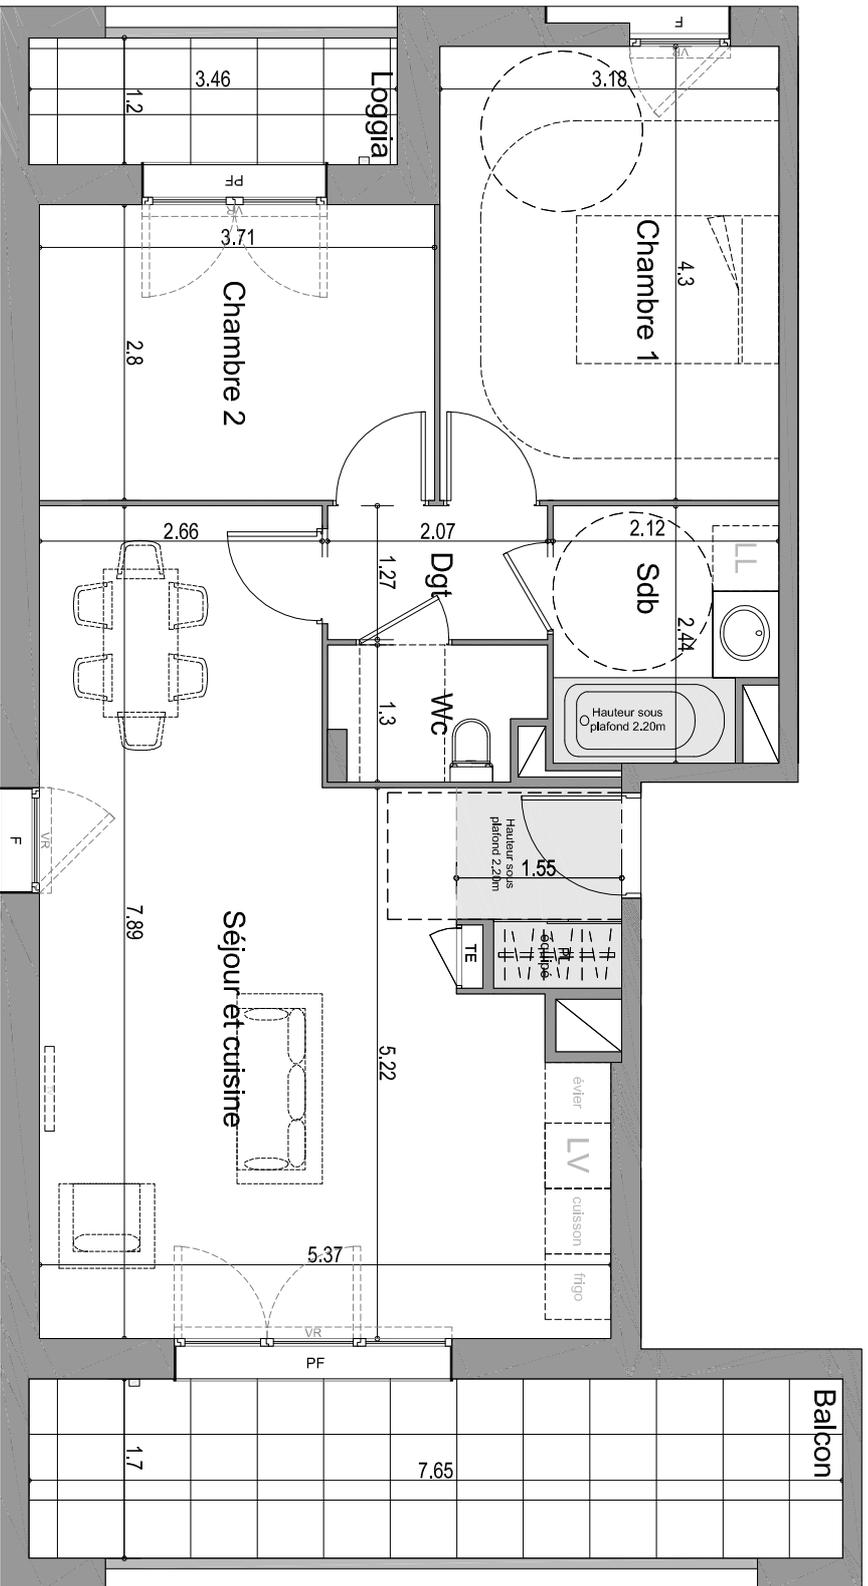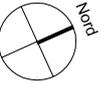

- Légende**
- F: fenêtre
 - PF: porte fenêtre
 - TE: tableau électrique
 - LL: lave linge
 - LV: lave vaisselle
 - PL: placard
 - VR: volet roulant

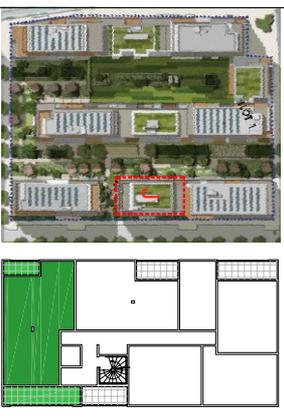

BAT.	N°	NIVEAU	TYPE
J	401	R+4	T3

Tableau des surfaces habitables

Séjour et Cuisine	34.60m ²
Chambre 1	13.70m ²
Chambre 2	10.40m ²
Salle de bain (Sdb)	4.84m ²
Wc	2.39m ²
Dégagement (Dgt)	2.62m ²

Total **68.55m²**

Balcon	13.00m ²
Loggia	4.20m ²

Fait le 15 oct 2015 **Indice B**