
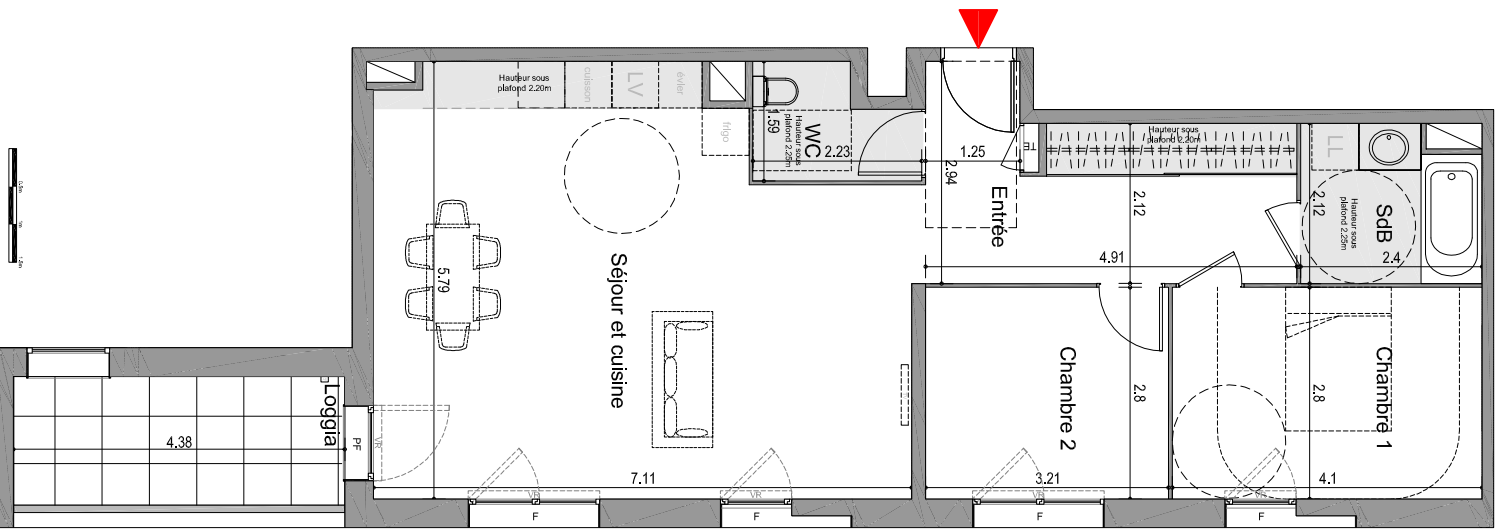



**Légende**

F: fenêtre  
 PF: porte fenêtre  
 TE: tableau électrique  
 LI: lave linge  
 LV: lave vaisselle  
 PL: placard  
 VR: volet roulant

<b>PLAN DE VENTE</b>						ARCHITECTES & URBANISTES AIA ASSOCIÉS + BUFEL INTEN	
BAT.	N°	NIVEAU	TYPE	J	405	R+4	T3
Tableau des surfaces habitables							
	Séjour et Cuisine	Chambre 1	Chambre 2	Salle de bain (SdB)	WC	Entrée	Total
	37,06m <sup>2</sup>	11,47m <sup>2</sup>	9,00m <sup>2</sup>	4,75m <sup>2</sup>	2,95m <sup>2</sup>	11,19m <sup>2</sup>	76,42m <sup>2</sup>
	Loggia						7,45m <sup>2</sup>
Faît le 29 janvier 2016							
Indice E							

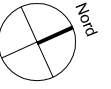

Légende	
F:	fenêtre
PF:	porte fenêtre
TE:	tableau électrique
LL:	lave linge
LV:	lave vaisselle
PL:	placard
VR:	volet roulant

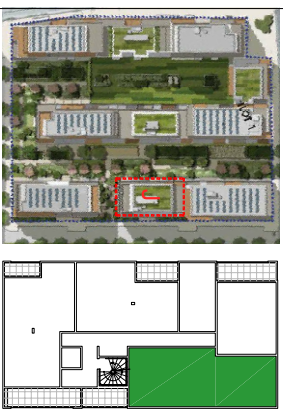

BAT.	N°	NIVEAU	TYPE
J	405	R+4	T3

Tableau des surfaces habitables

Séjour et Cuisine	37,06m <sup>2</sup>
Chambre 1	11,47m <sup>2</sup>
Chambre 2	9,00m <sup>2</sup>
Salle de bain (SdB)	4,75m <sup>2</sup>
WC	2,95m <sup>2</sup>
Entrée	11,19m <sup>2</sup>

**Total** **76,42m<sup>2</sup>**

Loggia 7,45m<sup>2</sup>

Fait le 11 janvier 2016 **Indice D**