
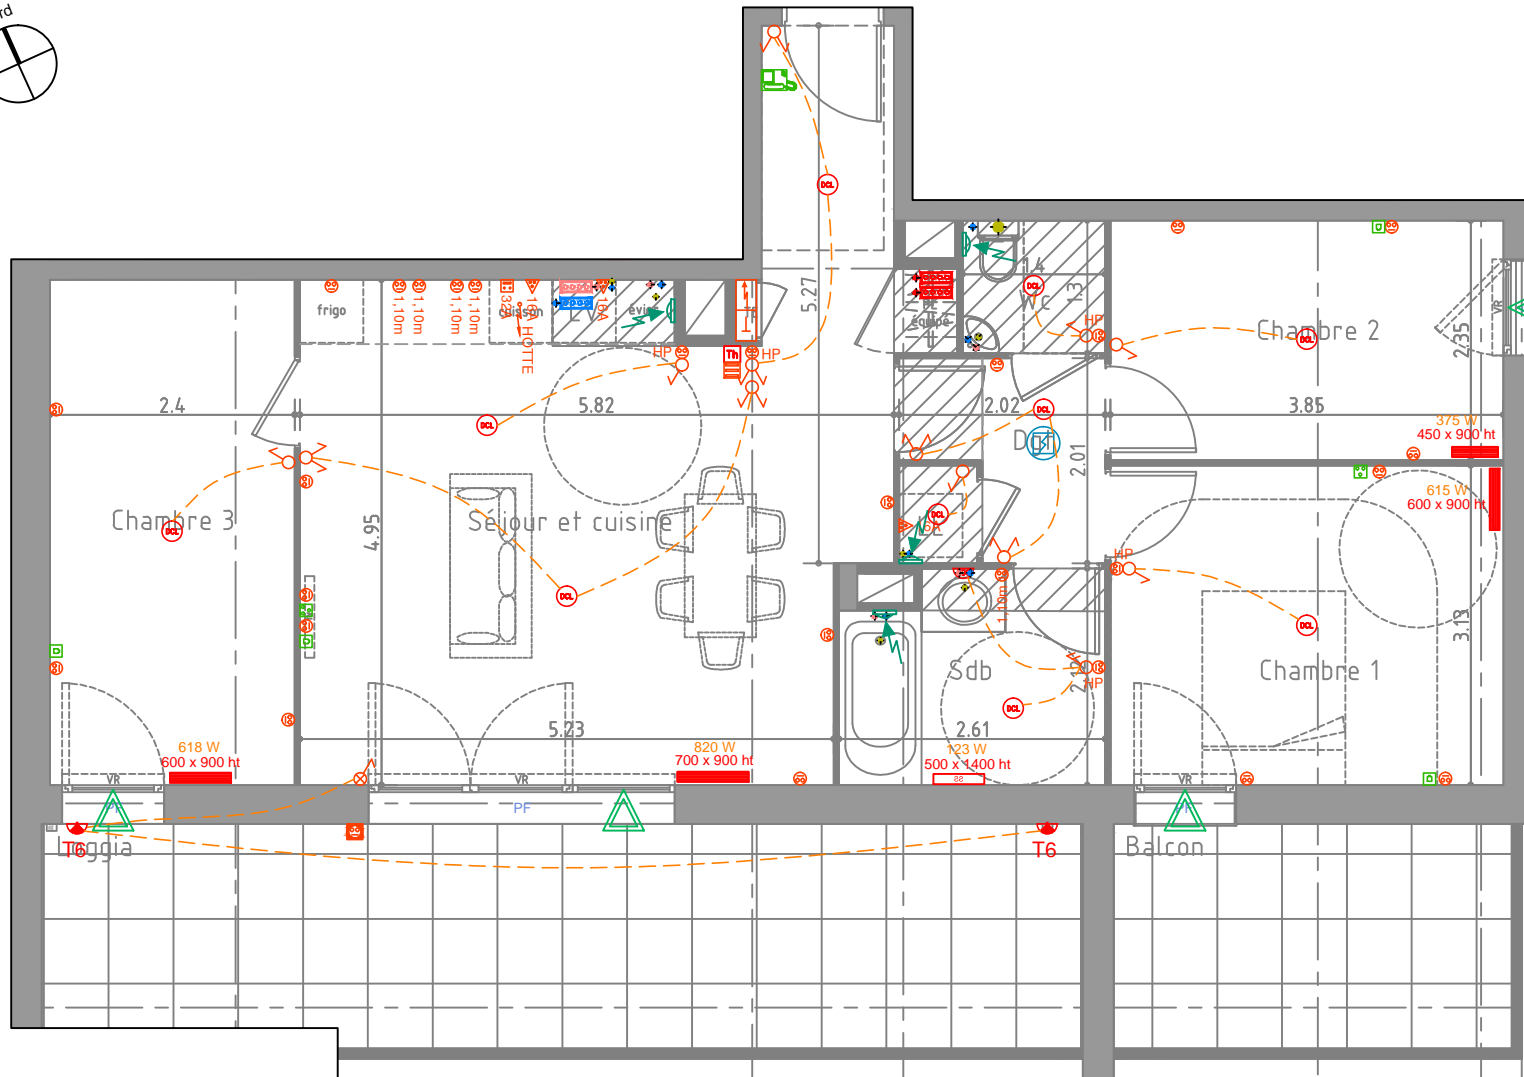


Les dimensions libres, les surfaces, les soffites, les gaines, les retombées, les soffres, les retombées, les surfaces, les gaines, les soffites, les canalisations et les équipements reportés sur ce document sont susceptibles de modifications dues aux impératifs administratifs, aux contraintes techniques de construction et aux tolérances d'exécutions. Les meubles et éléments de cuisine ne sont qu'indicatifs. Seuls sont fournis les équipements figurants sur le descriptif de vente.

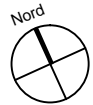

LEGENDE ELECTRIQUE

- INTERRUPTEUR SIMPLE ALLUMAGE
- INTERRUPTEUR VA ET VIENT
- INTERRUPTEUR SIMPLE ALLUMAGE VOYANT
- BOUCLON POUSSIOR LUMINEUX
- PRISE DE COURANT
- PRISE DE COURANT ETANCHE
- SORTIE DE FIL 2X25A-T
- PRISE SPECIALEE 16 A POUR LAVE LINGE ET LAVE VAISSELLE
- DOUBLE OCL A VIS
- ATTENTE ECLAIRAGE TERRASSE
- ALIMENTATION EN ATTENTE
- TABLEAU SONNES
- COMMANDE COUVERTURE FERMETURE VOILETS ROLANTS
- PRISE TELEPHONE / PRISE VOI45
- PRISE TV / AM / FM
- BOUCLON POUSSIOR SONNERIE D'APPEL
- COMBINE VIDEO INTERIEUR
- DETECTEUR AUTONOME AVERTISSEUR DE FUMEE


LEGENDE CVC

- NOURRICES CHAUFFAGE
- NOURRICES FOU FROIDE
- NOURRICES FOU CHAUDE SANITAIRE
- ENTREE D'AIR AUTOREGLABLE
- SOUCHE VMC HYDROREGLEABLE - DEBIT DE PENTE
- RADIATEUR
- SEICHE SERVIETTE ELECTRIQUE
- FORNIT DE PASSAGE
- SONDGE DE TEMPERATURE EXTERIEUR
- THERMOSTAT PRINCIPAL

Légende

- F: fenêtre
- PF: porte fenêtre
- TE: tableau électrique
- LL: lave linge
- LV: lave vaisselle
- PL: placard
- VR: volet roulant

PLAN DE PRE-COMMERCIALISATION

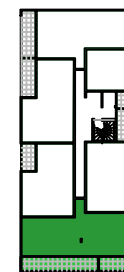

BAT.	N°	NIVEAU	TYPE
K	402	R+4	T4



Tableau des surfaces habitables

Séjour et Cuisine	30.73m ²
Chambre 1	12.05m ²
Chambre 2	9.05m ²
Chambre 3	11.88m ²
Salle de bain (Sdb)	5.20m ²
Wc	1.82m ²
Dégagement (Dgt)	4.01m ²
Total	74.74m²
Loggia	22.40m ²
Balcon	8.60m ²

Fait le 20 octobre 2015

Indice C



Les dimensions libres, les surfaces, les gaines, les soffites, les retombées, les faux-plafonds, les canalisations et les équipements reportés sur ce document sont susceptibles de modifications dues aux impératifs administratifs, aux contraintes techniques de construction et aux tolérances d'exécutions. Les meubles et éléments de cuisine ne sont qu'indicatifs. Seuls sont fournis les équipements figurants sur le descriptif de vente.

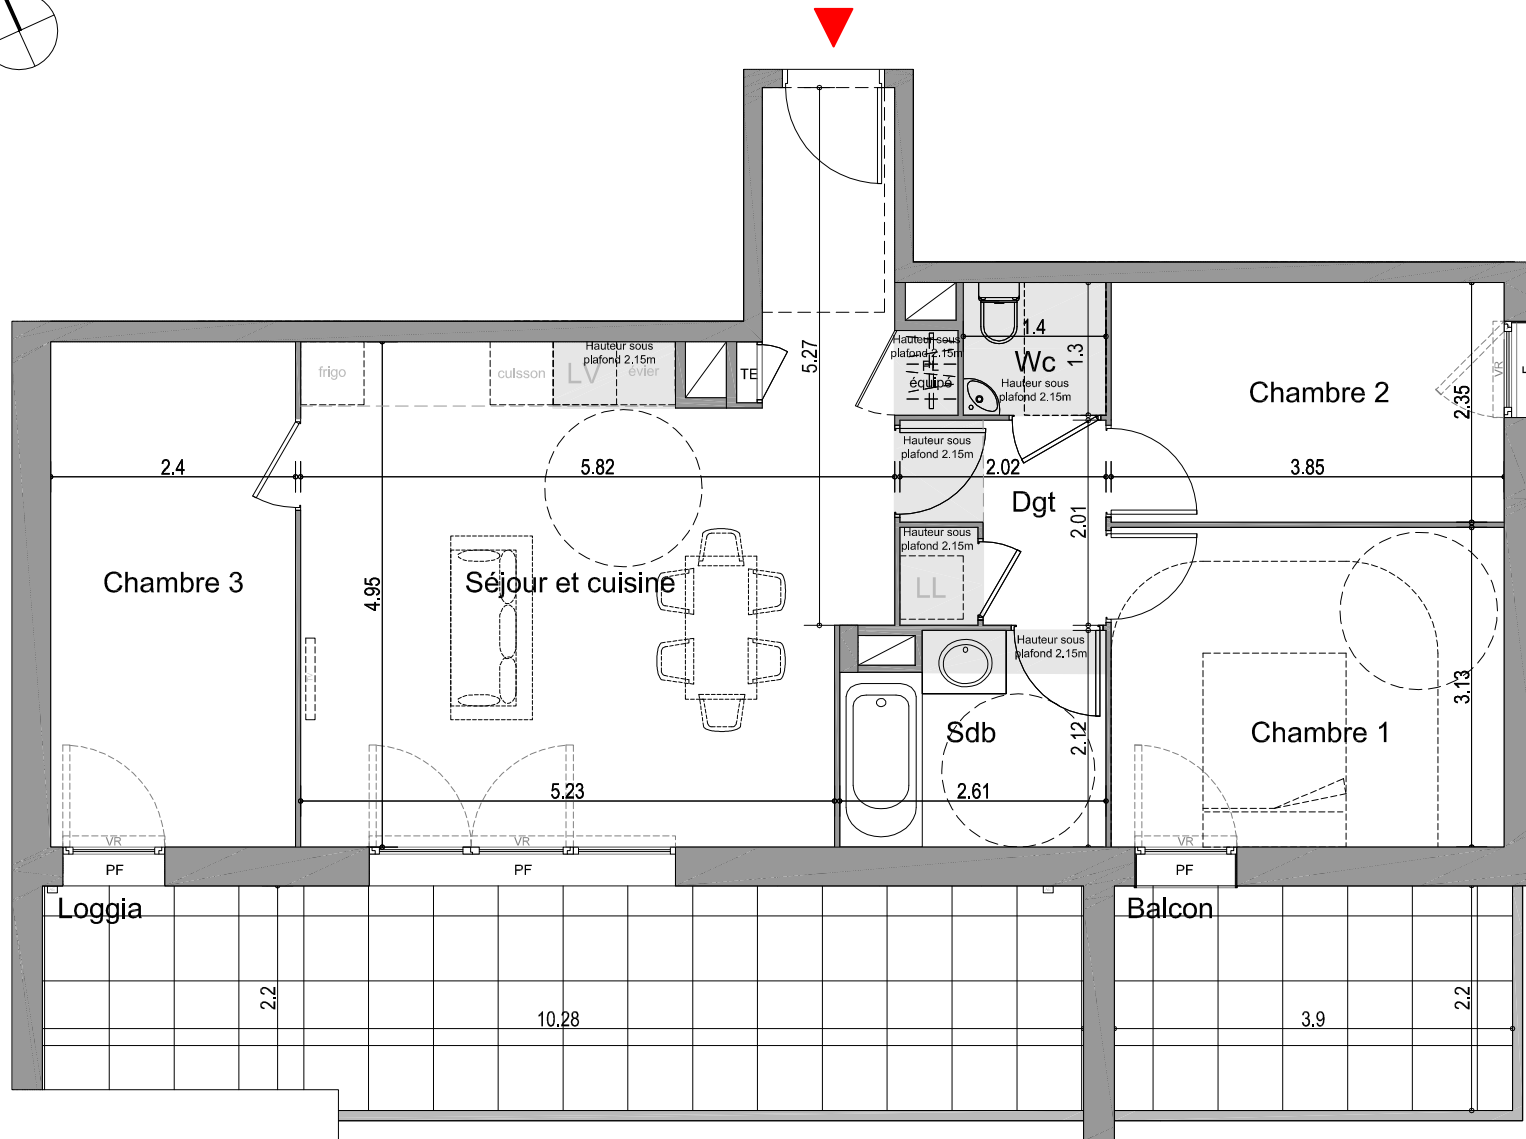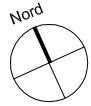

Légende

F: fenêtre
 PF: porte fenêtre
 TE: tableau électrique
 LL: lave linge
 LV: lave vaisselle
 PL: placard
 VR: volet roulant

PLAN DE PRE-COMMERCIALISATION

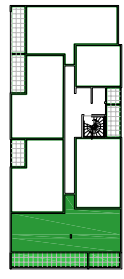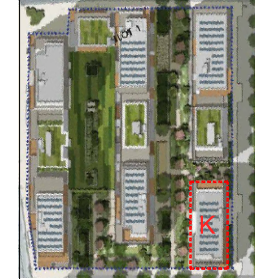

BAT.	N°	NIVEAU	TYPE
K	402	R+4	T4

Tableau des surfaces habitables

Séjour et Cuisine	30.73m ²
Chambre 1	12.05m ²
Chambre 2	9.05m ²
Chambre 3	11.88m ²
Salle de bain (Sdb)	5.20m ²
Wc	1.82m ²
Dégagement (Dgt)	4.01m ²
Total	74.74m²
Loggia	22.40m ²
Balcon	8.60m ²

Fait le 15 oct 2015

Indice B