



LE DÔME
Lyon

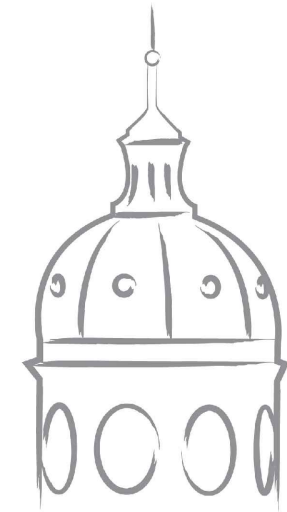

**Place des Chartreux
69 001 LYON**

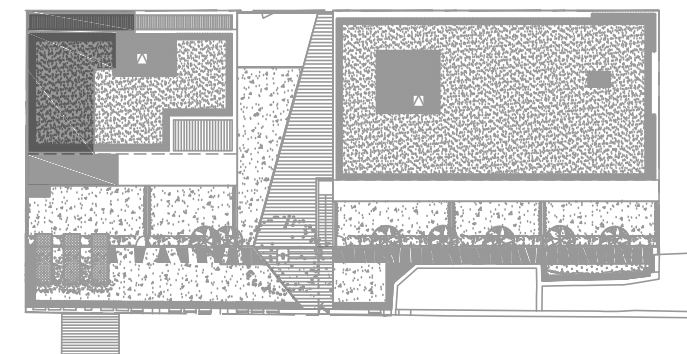

**Appartement n° A11
3 pièces, Niveau 1**

Logement : 73.55 m²
Balcon : 19 m²



INSOLITESARCHITECTURES



**Place des Chartreux
69 001 LYON**

**Appartement n° A11
3 pièces, Niveau 1**





A11		
Réception :		36.70 m ²
	Entrée	4.08 m ²
	Séjour	27.12 m ²
	Cuisine	5.50 m ²
Chambre 1 + Dressing		11.01 m ²
Chambre 2		11.64 m ²
Salle de bains		5.16 m ²
We		2.75 m ²
Buanderie		2.09 m ²
Dégagement		4.20 m ²
TOTAL		73.55 m²

NOTA : la surface des placards est incluse dans celle des pièces attenantes

Balcon	19 m ²
--------	-------------------

Plan de pré-commercialisation

6 novembre 2015

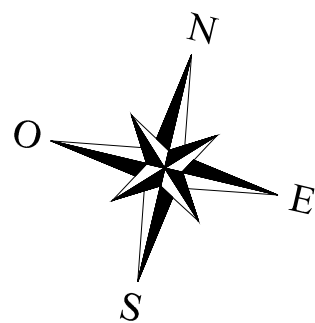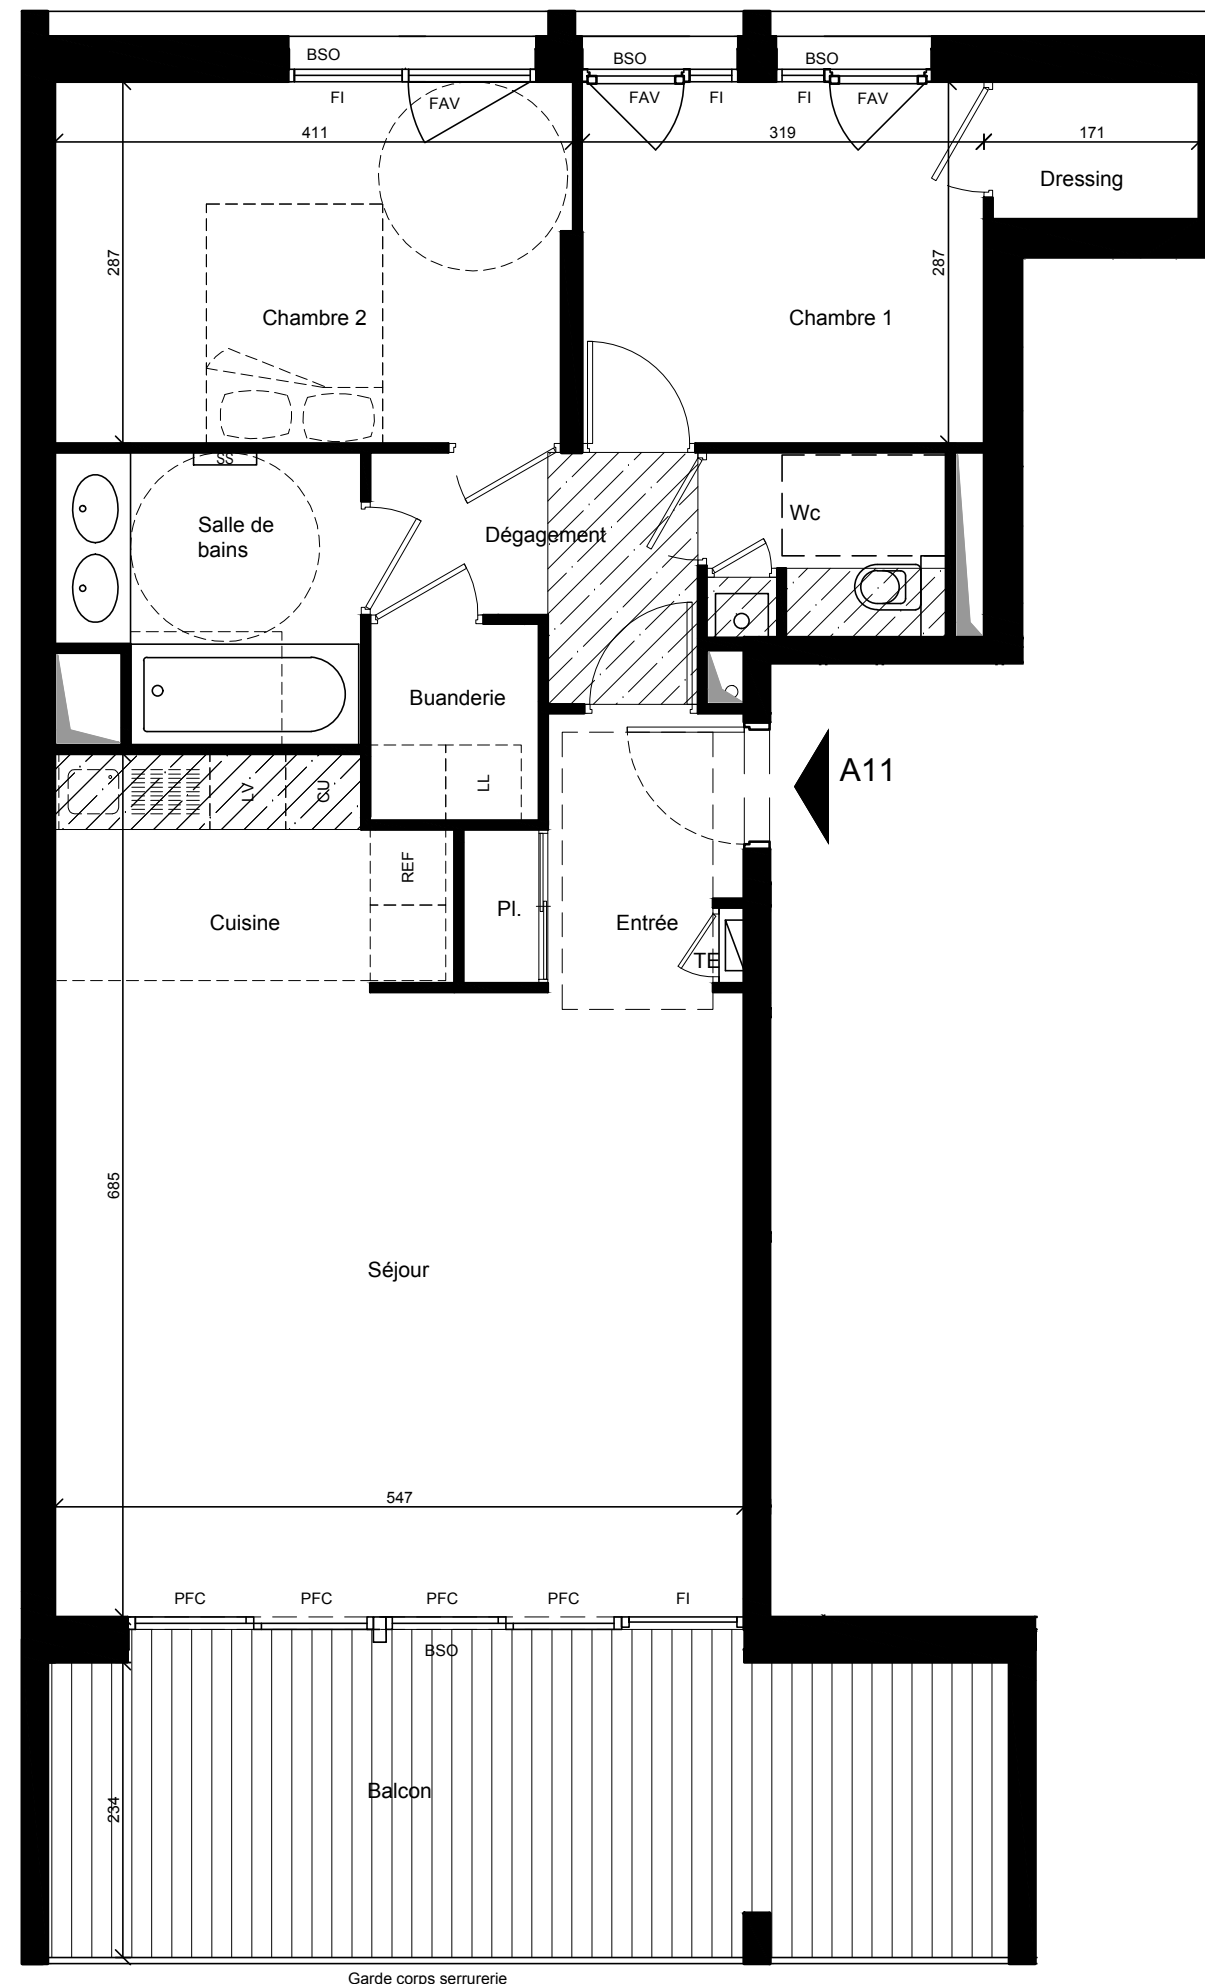

Légende

- F : Fenêtre
- FI : Fenêtre fixe
- OB : Oscillo-battant
- PF : Porte fenêtre
- PFC : Porte fenêtre coulissante
- FAV : Fenêtre allège vitrée
- BSO : Brise Soleil Occultant
- TE : Tableau Electrique
- Soffite et faux plafond

Echelle :

NOTA : Des modifications sont susceptibles d'être apportées à ce plan en fonction des nécessités techniques de la réalisation, tant en ce qui concerne les dimensions libres que l'équipement. Les surfaces indiquées sont approximatives. Les retombées, soffites, faux plafonds, canalisations, ballon d'eau chaude, ainsi que l'emplacement des équipements sont figurés à titre indicatif.