


Couleur Cèdres

14 & 16, rue Louis Saulnier
69330 MEYZIEU

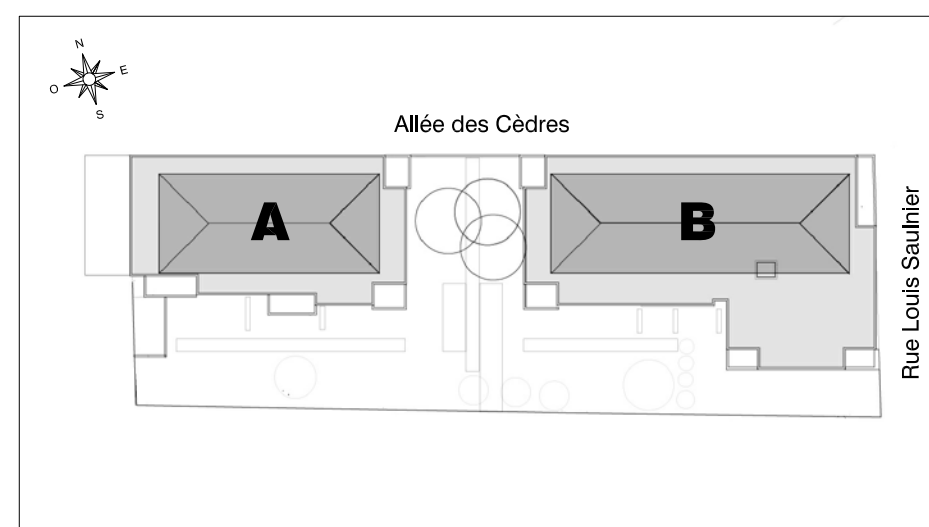

Bâtiment : A

Appartement n° A21

3 pièces, 2ème étage


Couleur Cèdres

14 & 16, rue Louis Saulnier
69330 MEYZIEU

Bâtiment : A

Appartement n° A21

3 pièces, 2ème étage

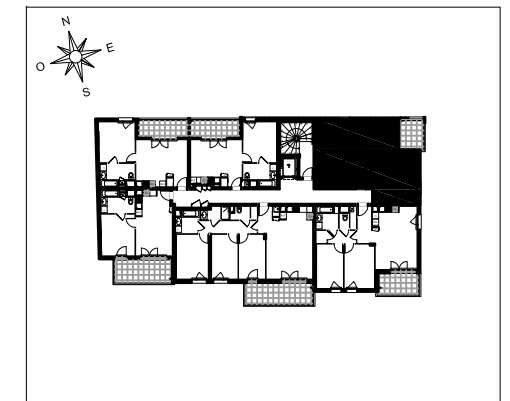



SURFACES HABITABLES


Réception	21,51 m ²
Entrée	2,55 m ²
Séjour / Cuisine	18,95 m ²
Chambre 1	11,49 m ²
Chambre 2	9,94 m ²
Dégagement	4,90 m ²
Salle de bain / w.c	7,55 m ²
TOTAL	55,38 m²

NOTA : la surface des placards est incluse dans celle des pièces attenantes

Balcon	5,76 m ²
--------	---------------------

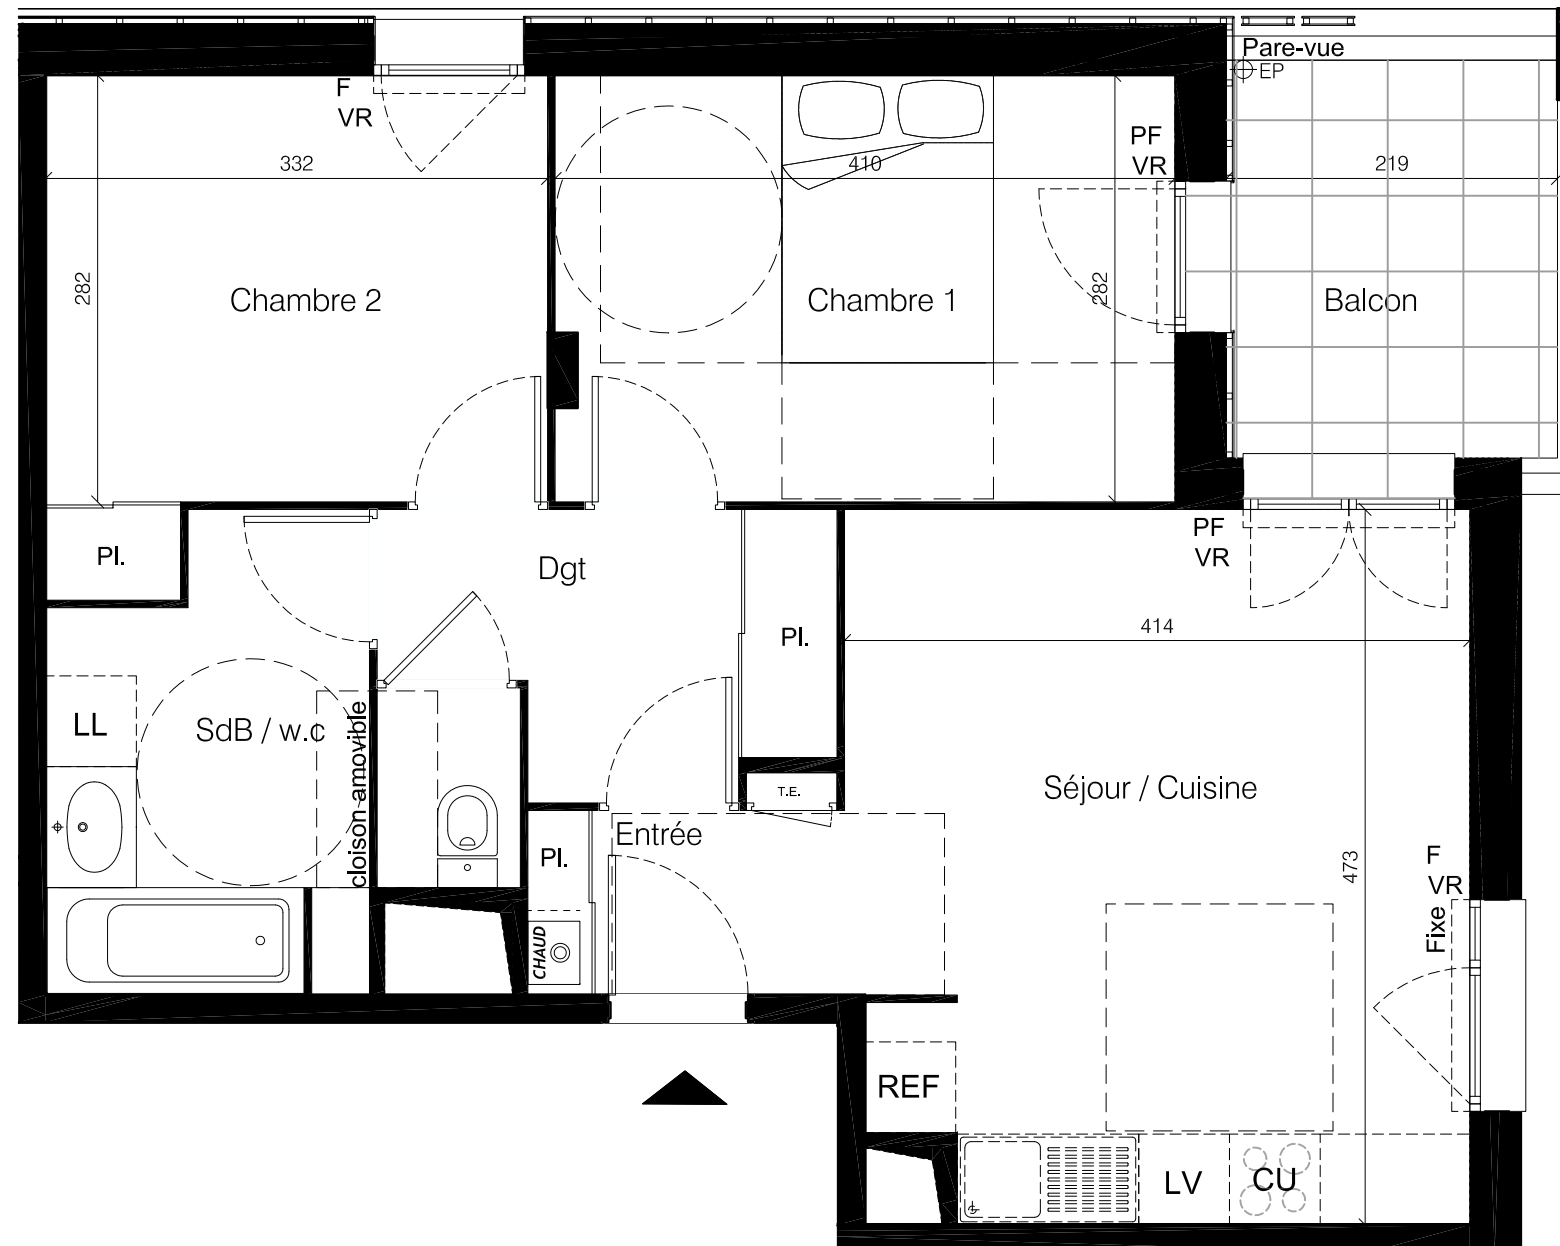

LEGENDE	
PF	: Porte-fenêtre
F	: Fenêtre
FAB	: Fenêtre allège basse
VR	: Volet roulant
TE	: Tableau électrique
	: Soffite et faux-plafonds

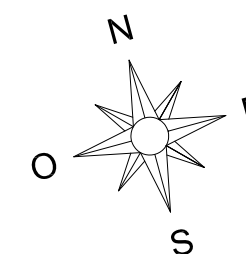

NOTA : Des modifications sont susceptibles d'être apportées à ce plan, en fonction des nécessités techniques de la réalisation, tant en ce qui concerne les dimensions libres que l'équipement. Les surfaces indiquées sont approximatives. Les retombées, soffites, faux-plafonds, canalisations, ballons d'eau chaude, ainsi que l'emplacement des équipements sont figurés à titre indicatifs.

Plan de vente

27 octobre 2015 / Indice 1