

Coeur Champagne

Rue Louis JUTTET
CHAMPAGNE AU MONT D'OR 69410



Appartement n° B003
3 pièces - Rez de chaussée - Bâtiment B

Architectes Associés BALLANDRAS EHRET RESSY





36 rue Victorien Sardou 69007 LYON Tel: 04 72 76 04 76 Fax: 04 78 72 06 30

KAUFMAN  BROAD

Coeur Champagne

Rue Louis JUTTET
CHAMPAGNE AU MONT D'OR 69410

Appartement n° B 003
3 pièces - RDC - Bâtiment B

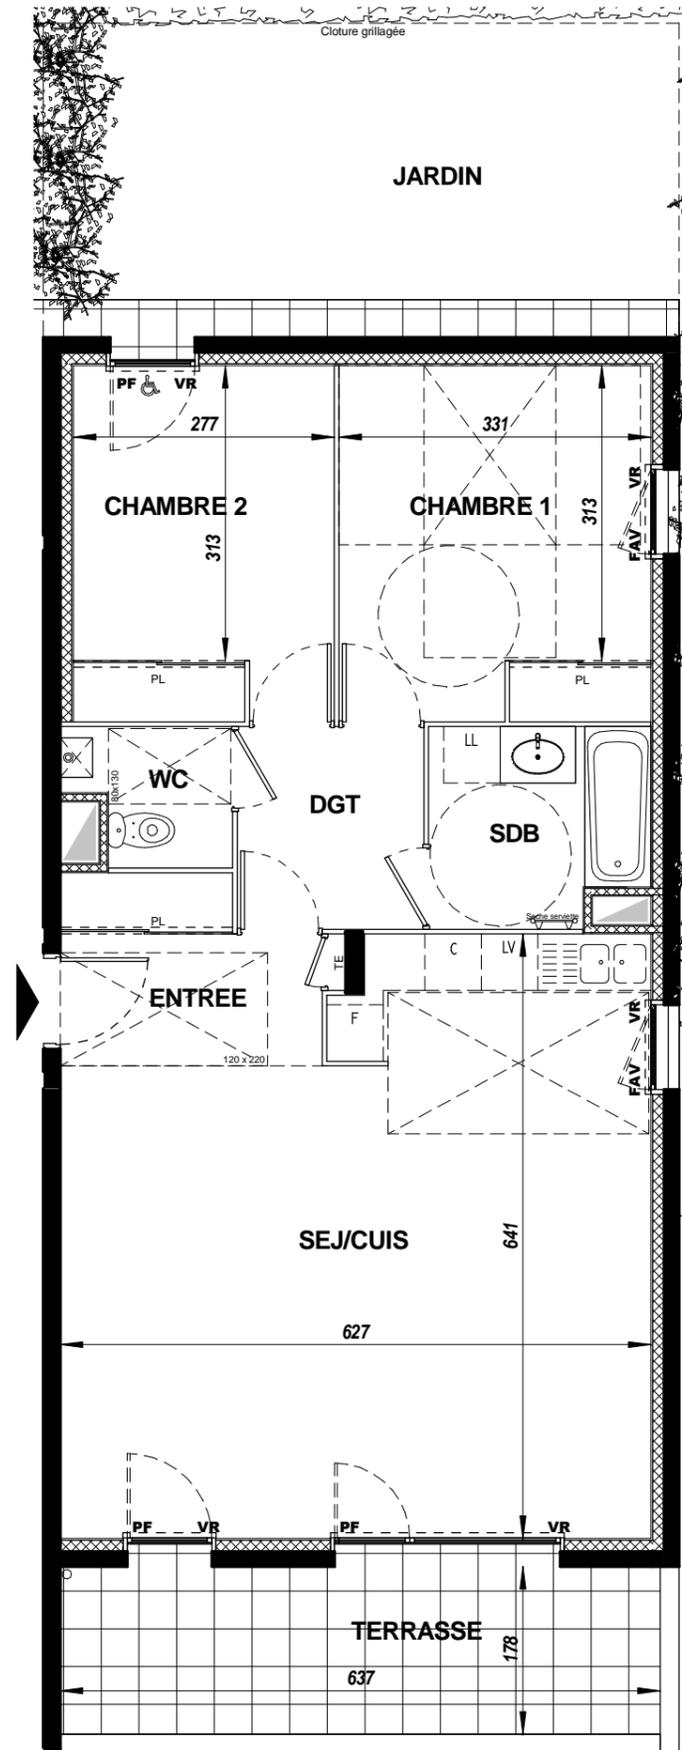
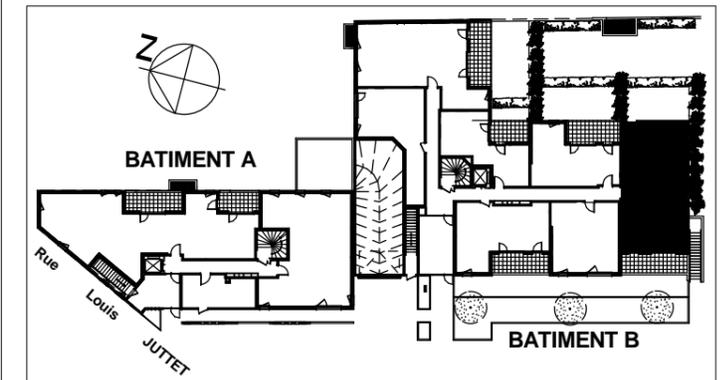


LEGENDE:

- F Fenêtre
- PF Porte fenêtre
- FAV Fenêtre sur allège vitrée
- VR Volet roulant
- BSO Brise Soleil Orientable
- TE Tableau électrique
-  Soffites / Faux plafond

NOTA: Des modifications sont susceptibles d'être apportées à ce plan en fonction des nécessités techniques de la réalisation, tant en ce qui concerne les dimensions libres que l'équipement. Les surfaces indiquées sont approximatives. Les retombées, soffites, faux plafonds, canalisations, ballon d'eau chaude, ainsi que l'emplacement des équipements sont figurés à titre indicatif. Les cloisons bar et éviers représentés en pointillés sur les plans ne sont pas fournis.

ENTREE	5.08
SEJ/COUIS	35.95
TOTAL RECEPTION	41.03
DGT	4.26
CHAMBRE 1	12.48
CHAMBRE 2	10.44
SDB	4.75
WC	2.34
TOTAL	75.29
TERRASSE	11.33
JARDIN	22.49

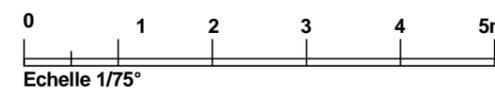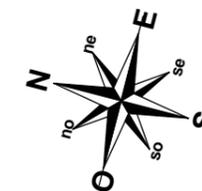

NOTA: La surface des placards est incluse dans celle des pièces attenantes.

16.02.2016

Indice: B

Plan de vente