



LE DÔME
Lyon

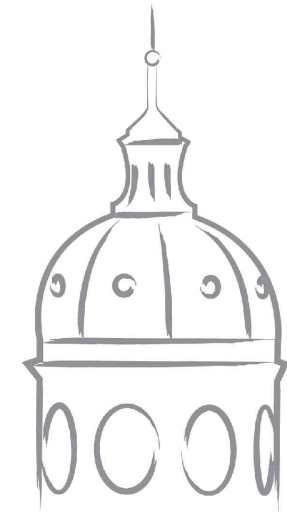

**Place des Chartreux
69 001 LYON**

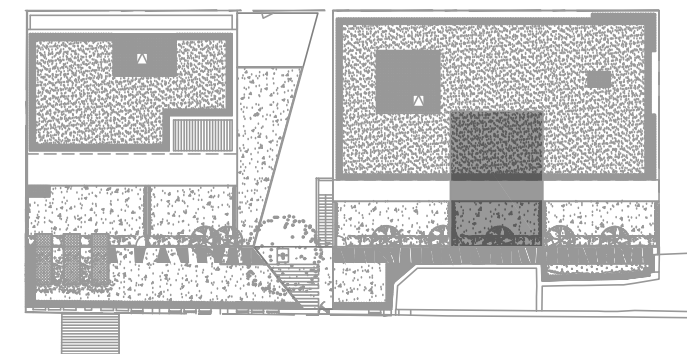

**Appartement n° B06
2 pièces, Niveau Rez de jardin**

Logement : 44.61 m²
Terrasse : 13 m²
Jardin : 31 m²



INSOLITESARCHITECTURES



**Place des Chartreux
69 001 LYON**


**Appartement n° B06
2 pièces, Niveau Rdj**



B06		
Réception :		24.20 m ²
	Entrée	3.54 m ²
	Séjour / Cuisine	20.66 m ²
Chambre		11.70 m ²
Salle de bains		5.18 m ²
Wc		1.85 m ²
Dégagement		1.68 m ²
TOTAL		44.61 m²

NOTA : la surface des placards est incluse dans celle des pièces attenantes


Terrasse	13 m ²
Jardin	31 m ²

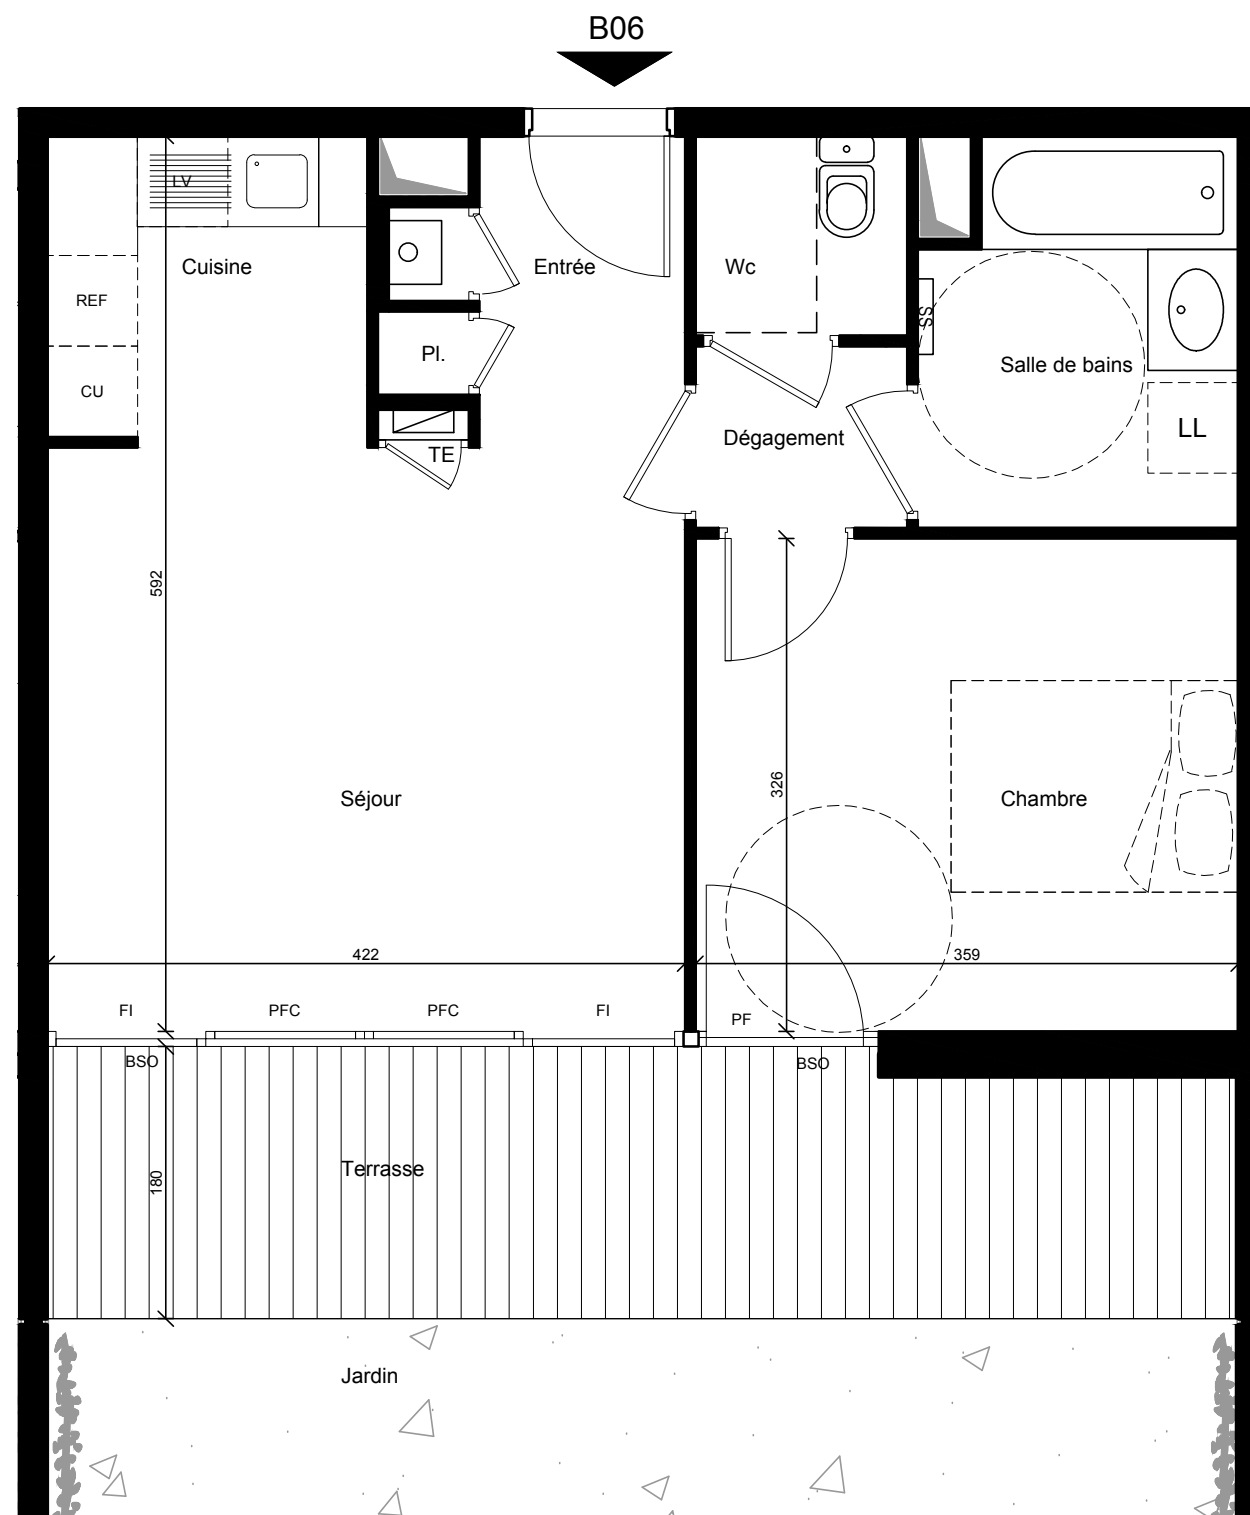

Légende

- F : Fenêtre
- FI : Fenêtre fixe
- OB : Oscillo-battant
- PF : Porte fenêtre
- PFC : Porte fenêtre coulissante
- FAV : Fenêtre allège vitrée
- BSO : Brise Soleil Occultant
- TE : Tableau Electrique

Soffite et faux plafond

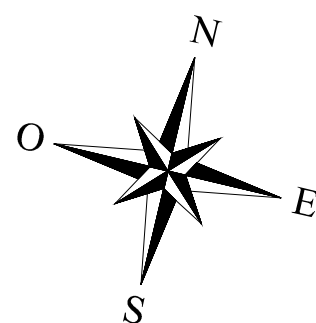

Echelle :



NOTA : Des modifications sont susceptibles d'être apportées à ce plan en fonction des nécessités techniques de la réalisation, tant en ce qui concerne les dimensions libres que l'équipement. Les surfaces indiquées sont approximatives. Les retombées, soffites, faux plafonds, canalisations, ballon d'eau chaude, ainsi que l'emplacement des équipements sont figurés à titre indicatif.

Plan de pré-commercialisation

6 novembre 2015