

CAP VILLAGE



9 à 19 rue de l'Égalité

Vaulx-en-Velin 69120

Bâtiment C

Appartement n° C06

2 pièces, RDC

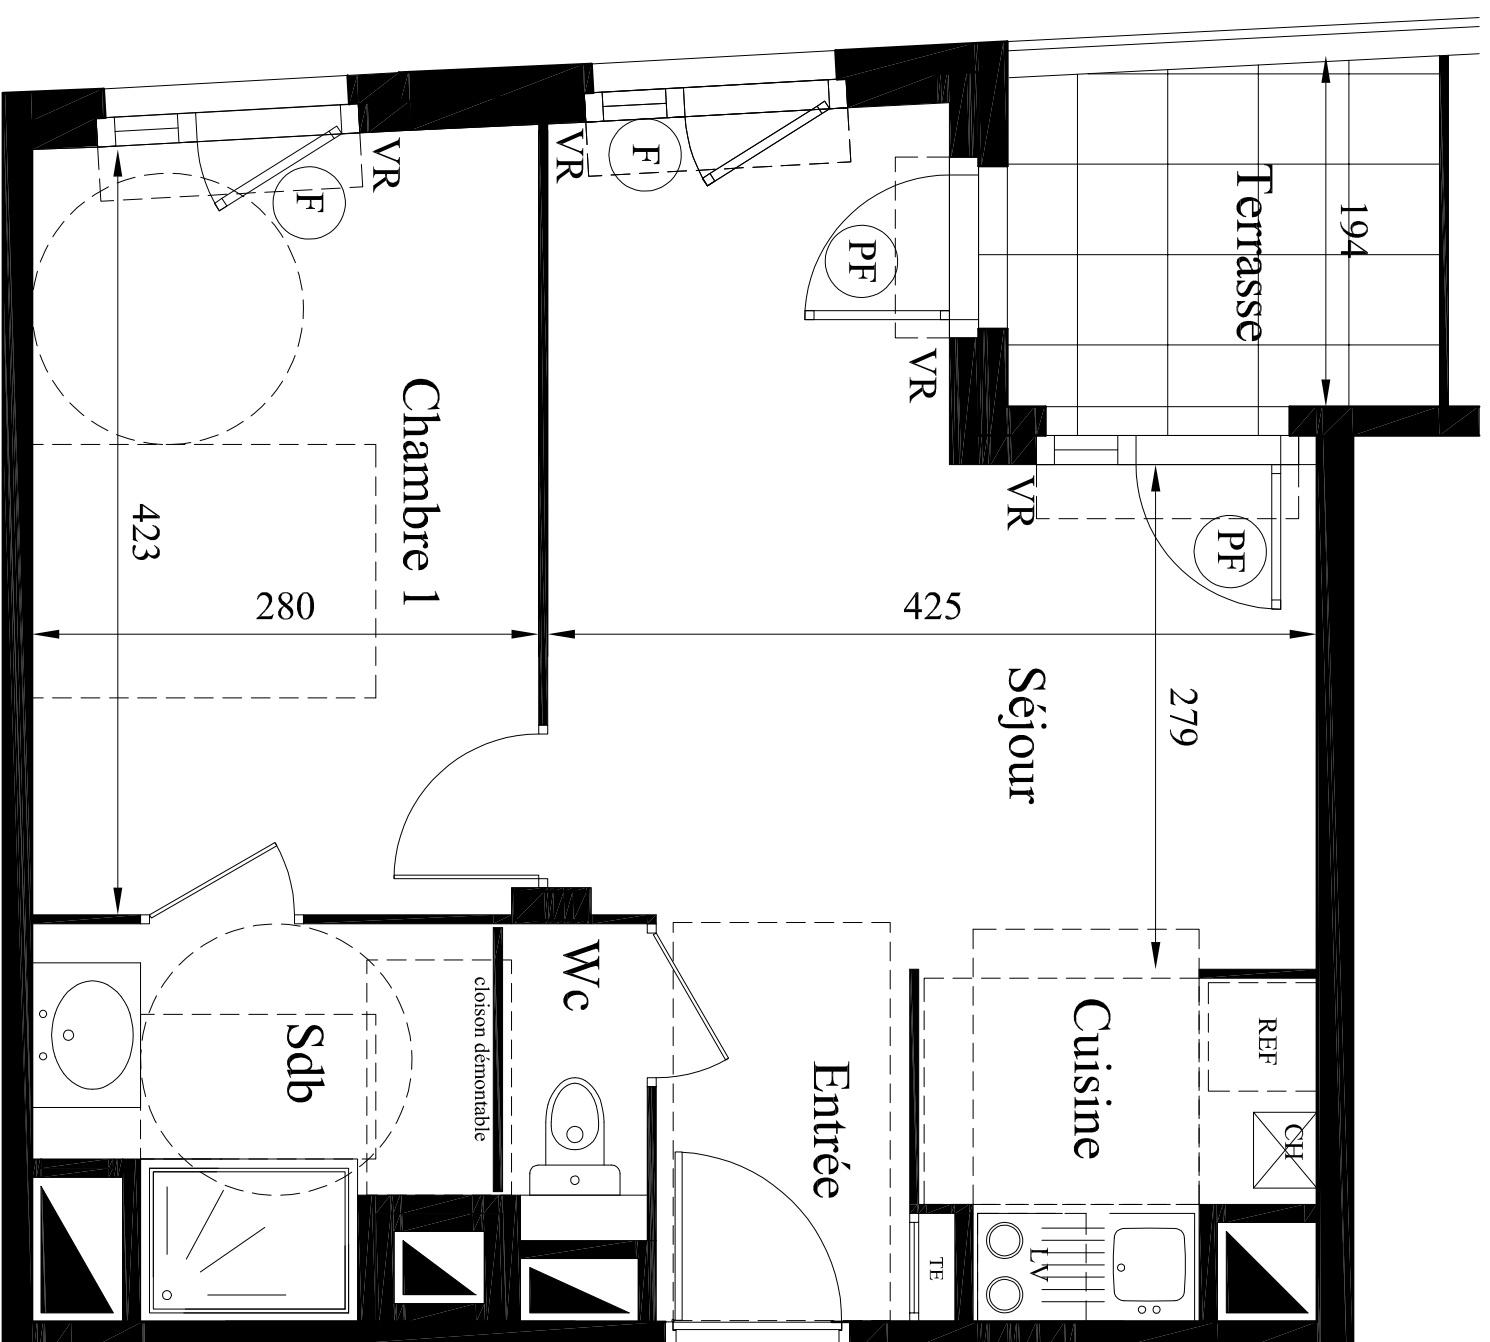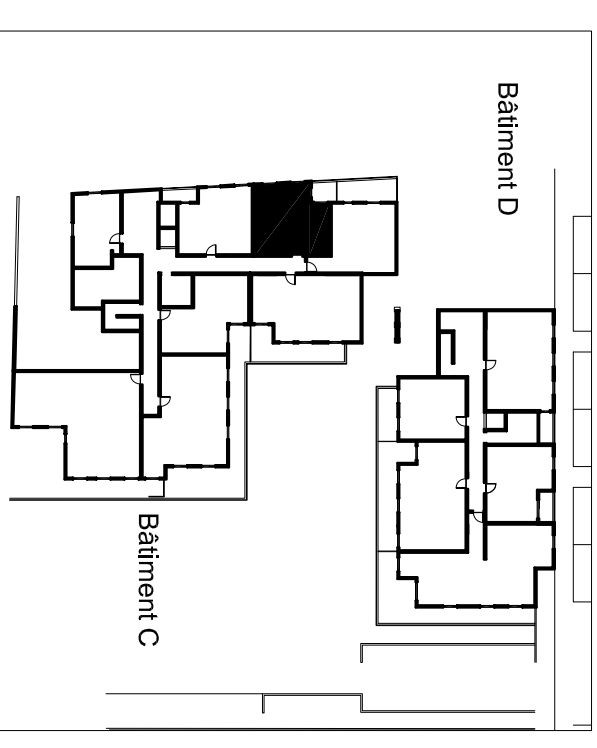

LEGENDE


PF: Porte Fenêtre



F: Fenêtre

FAB : Fenêtre Allège Basse

VR : Volet Roulant

TE : Tableau Electrique

 Soffite et faux plafond

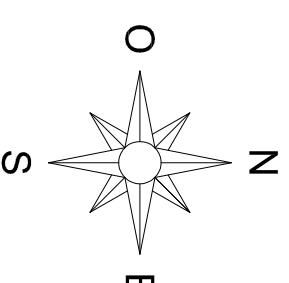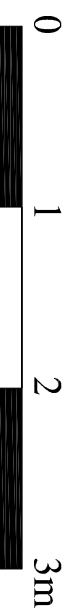

NOTA : Des modifications sont susceptibles d'être apportées à ce plan en fonction des nécessités techniques de la réalisation, tant en ce qui concerne les dimensions libres que l'équipement. Les cloisons-bar et éviers représentés en pointillés sur les plans ne sont pas fournis. Les surfaces indiquées sont approximatives. Les rebombées, soffites, faux plafonds, canalisations, ballon d'eau chaude, ainsi que l'emplacement des équipements sont figurés à titre indicatif.

	Surfaces habitables	
Réception Dont: entrée: Séjour / Cuisine:	2.90m ² 19.40m ²	22.30m ²
Chambre 1		12.00m ²
Salle de bains		4.50m ²
Wc		1.35m ²
TOTAL		40.15m²

NOTA: La surface des placards est incluse dans celle des pièces attenantes

PLAN DE PRE-COMMERCIALISATION

08 Novembre 2014 - indice 1