



# Parc Emeraude

74200 THONON LES BAINS

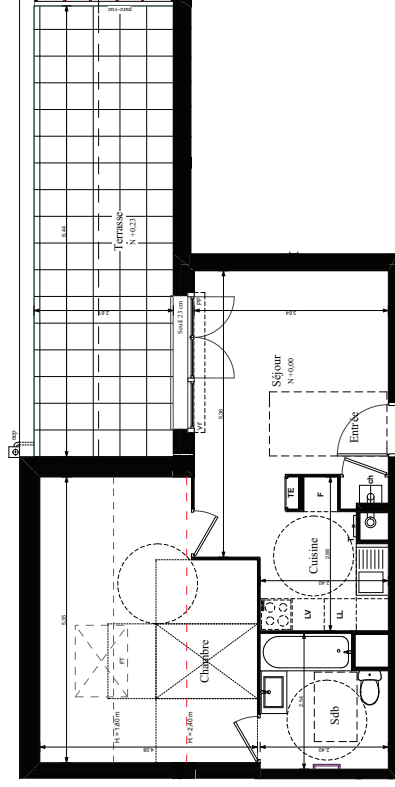

Bâtiment C  
Appartement n°205  
Type 2, Etage 2

Bâtiment C  
Appartement n°205  
Type 2, Etage 2

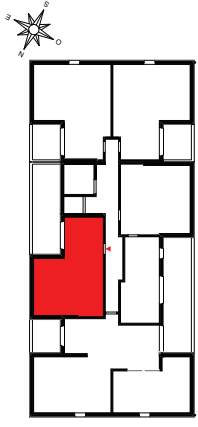


SURFACES HABITABLES	
Réception : dont : Entrée / Séjour Cuisine	22,01 m <sup>2</sup> (16,81 m <sup>2</sup> 5,20 m <sup>2</sup> )
Chambre Salle de Bains / wc	12,50 m <sup>2</sup> 5,62 m <sup>2</sup>
<b>TOTAL</b>	<b>40,13 m<sup>2</sup></b>




 

SURFACES <1,80m	
Chambre	7,38 m <sup>2</sup>
<b>TOTAL</b>	<b>7,38 m<sup>2</sup></b>

SURFACE AU SOL	
Terrasse	22,03 m <sup>2</sup>
<b>TOTAL</b>	<b>47,51 m<sup>2</sup></b>

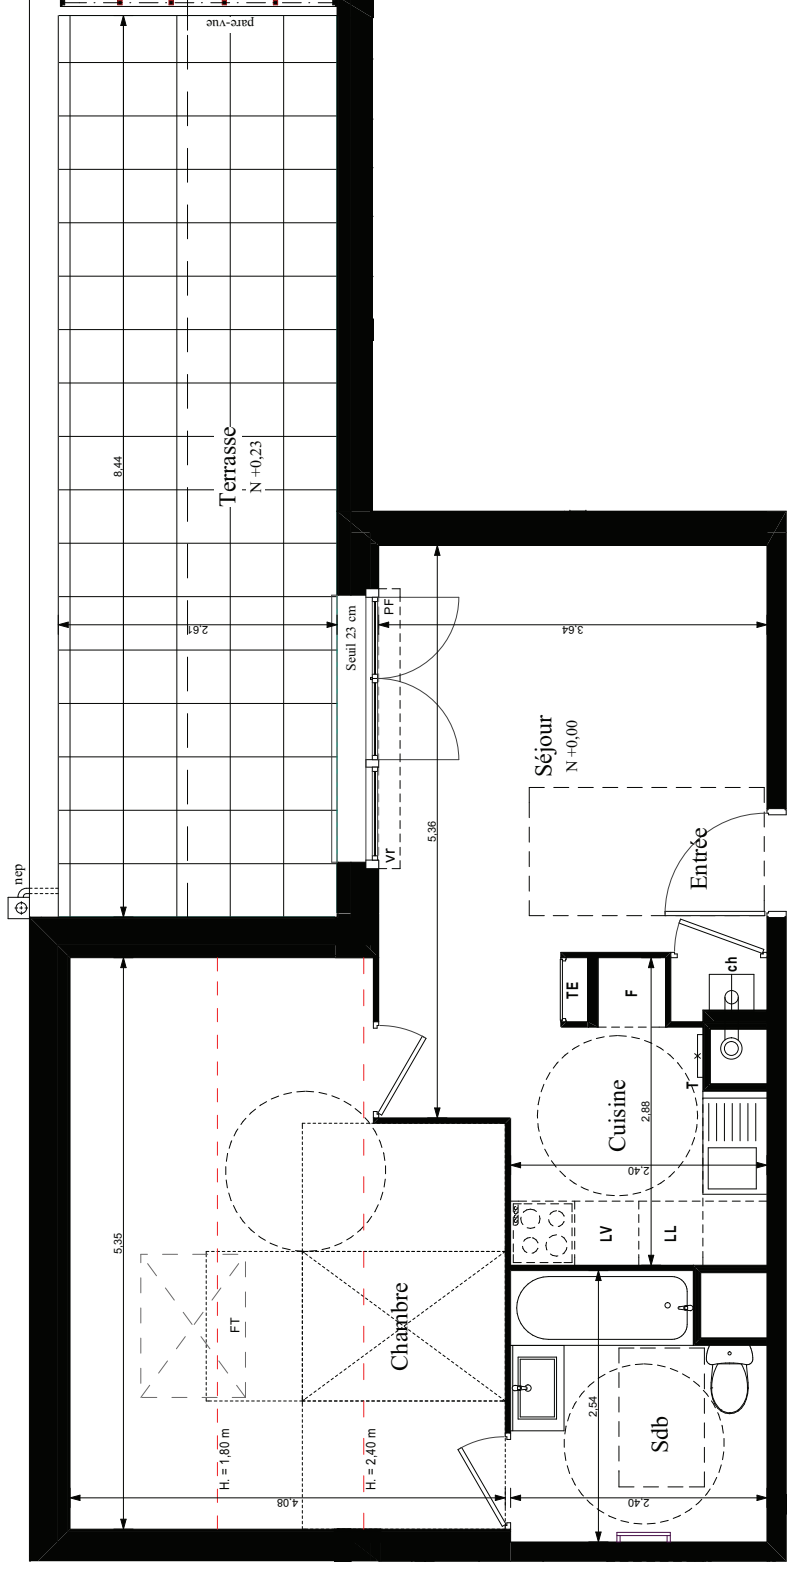NOTA : Des modifications sont susceptibles d'être apportées à ce plan en fonction des nécessités techniques de la réalisation, tant en ce qui concerne les dimensions libres que l'équipement. Les surfaces indiquées sont approximatives. Les rebordées, soffites, faux plafonds, canalisations, ainsi que l'emplacement des équipements sont figurés à titre indicatif.



**LEGENDE**

- PF : Porte Fenêtre      F : Fenêtre
- FT : Fenêtre de Toit
- FAG : Fenêtre Allège Basse
- VR : Voleet Roulant
- TE : Tableau Electrique
-  : Soffite et Faux-plafond
-  : Sèche serviette hauteur 70
-  : Trappe de visite à 80 cm du sol
-  : Trappe de visite à 30 cm du sol
-  : Eau pluviale

