
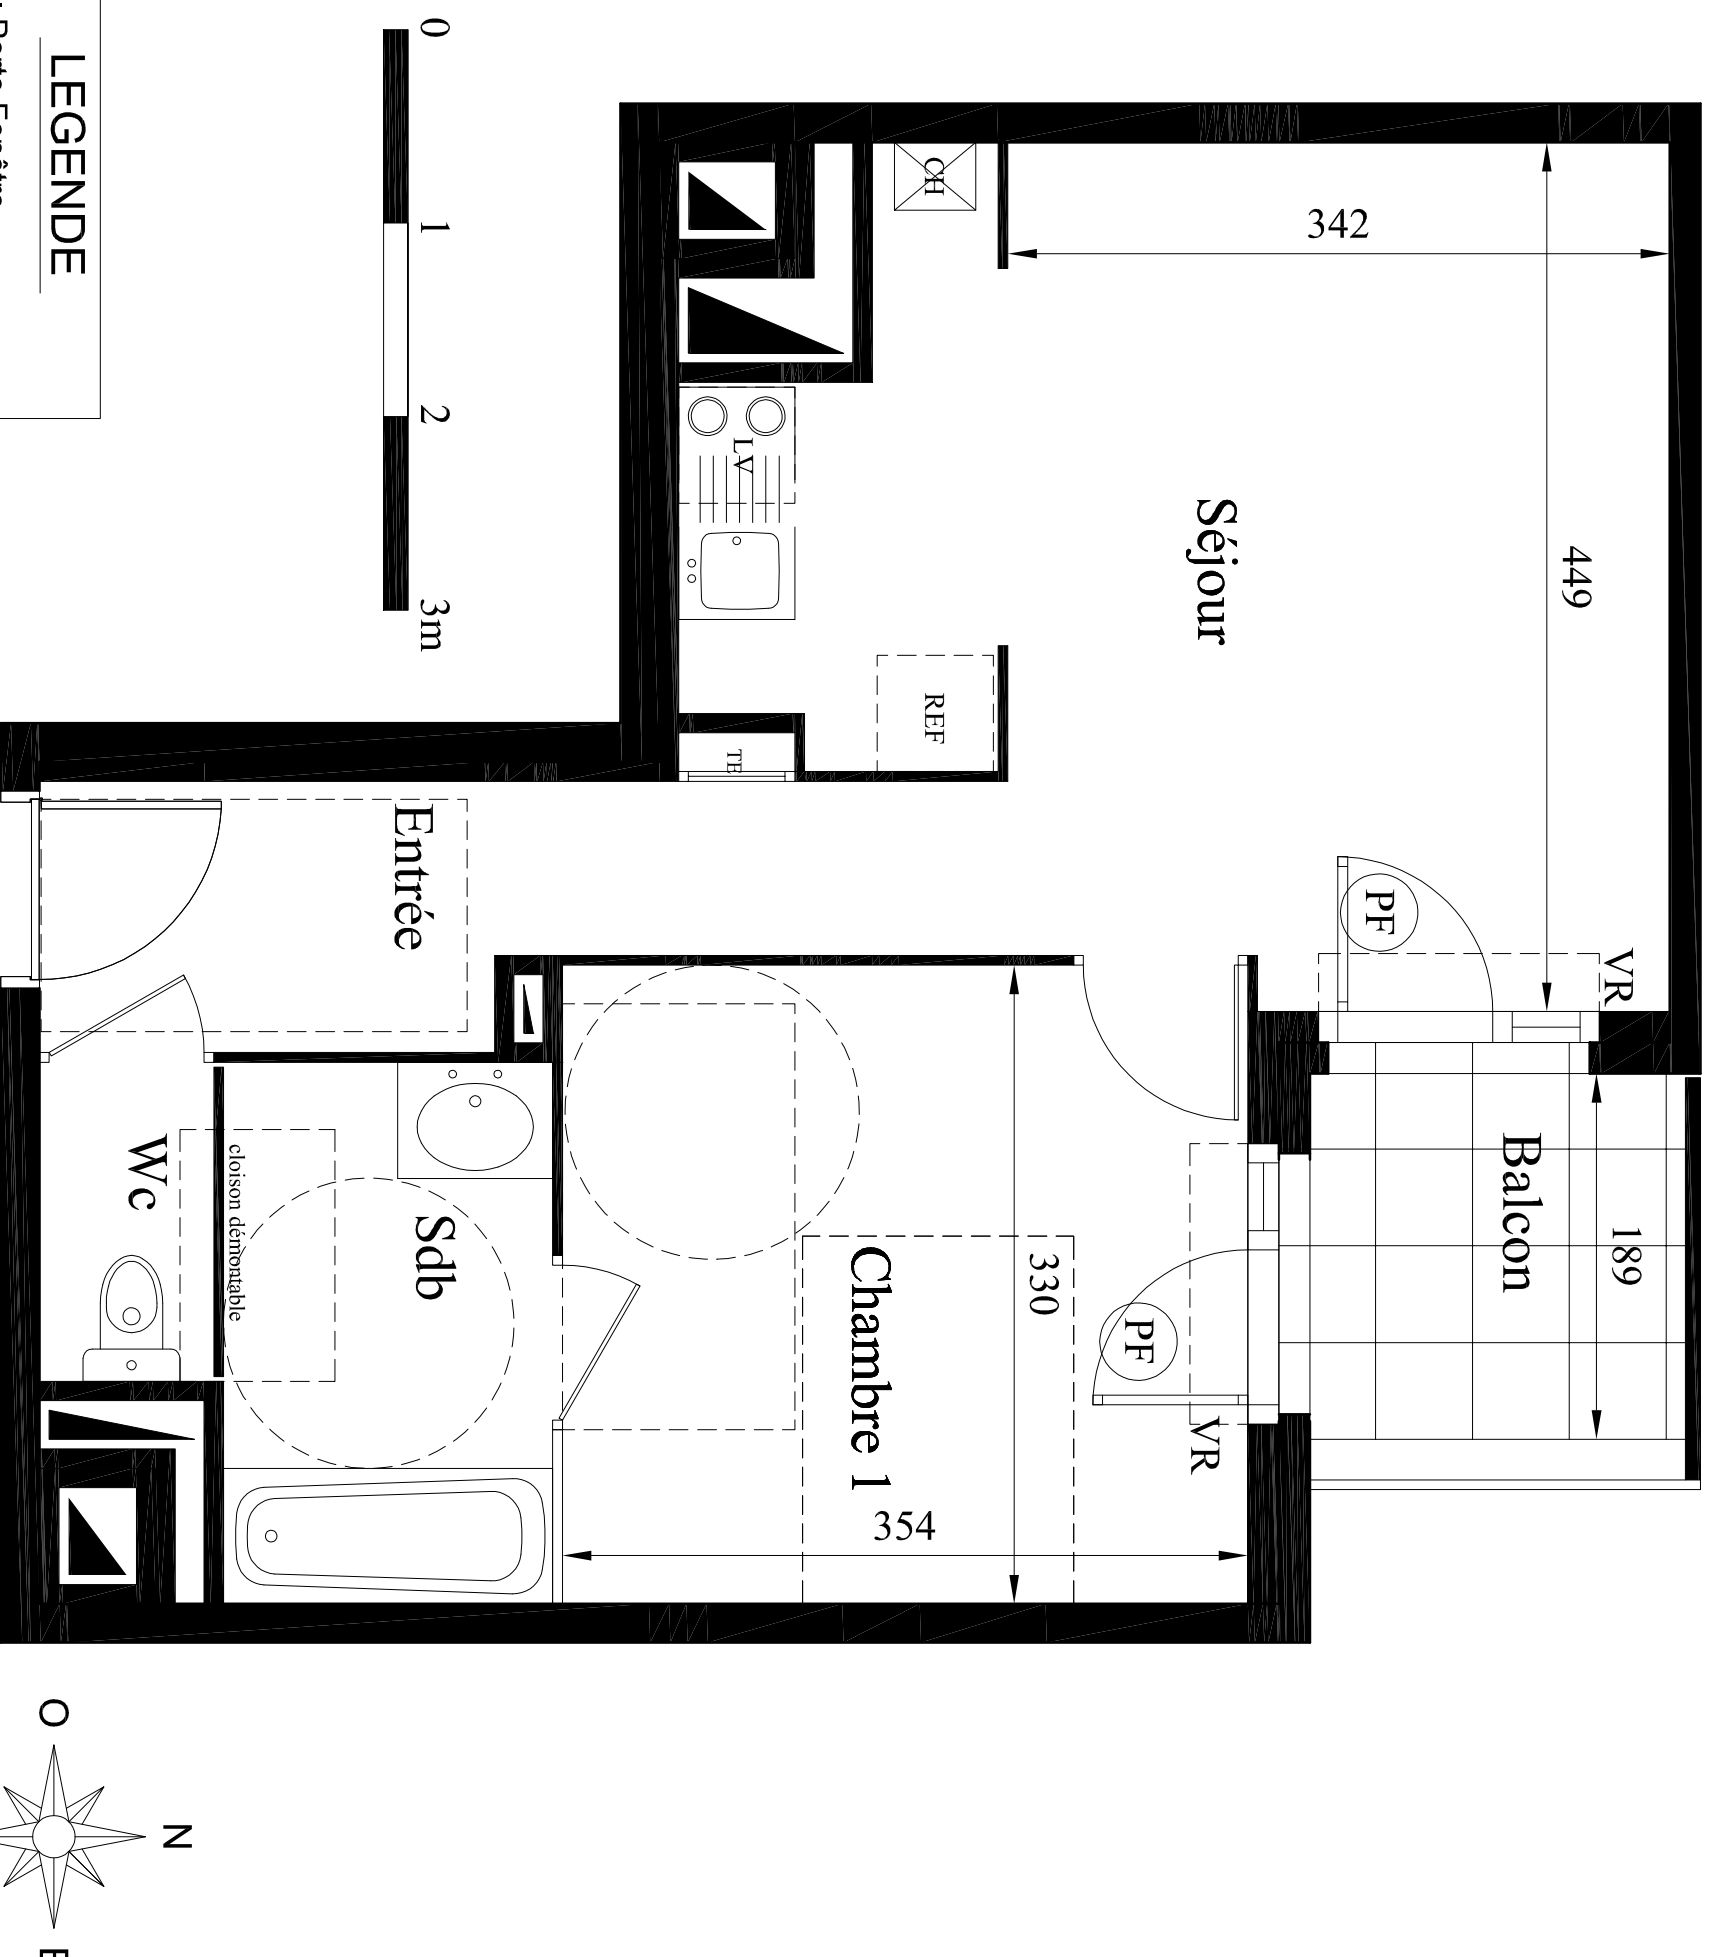



**CAP VILLAGE**  
 9 à 19 rue de l'Égalité  
 Vaulx-en-Velin 69120

Bâtiment C  
 Appartement n° C41  
 2 pièces, R+4

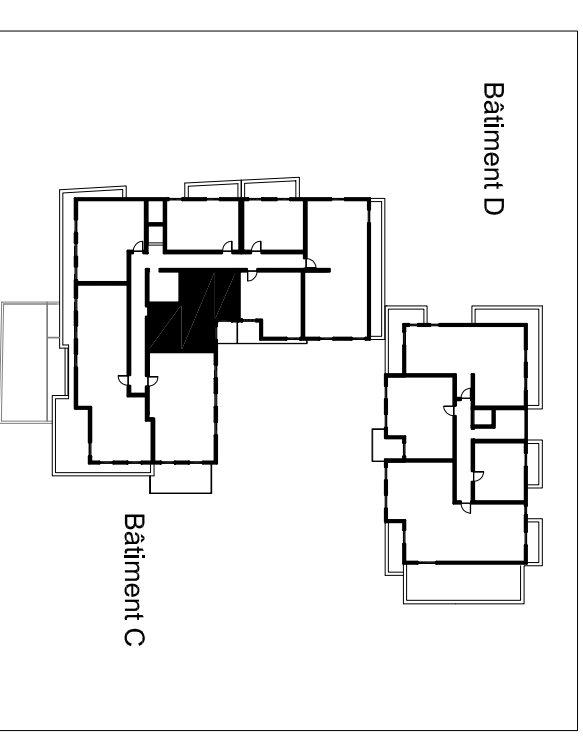

LEGENDE	
PF: Porte Fenêtre	
F: Fenêtre	
FAB : Fenêtre Allège Basse	
VR : Volet Roulant	
TE : Tableau Electrique	
 Soffite et faux plafond	

NOTA : Des modifications sont susceptibles d'être apportées à ce plan en fonction des nécessités techniques de la réalisation, tant en ce qui concerne les dimensions libres que l'équipement. Les cloisons-bar et éviers représentés en pointillés sur les plans ne sont pas fournis. Les surfaces indiquées sont approximatives. Les retables, soffites, faux plafonds, canalisations, ballon d'eau chaude, ainsi que l'emplacement des équipements sont figurés à titre indicatif.

	Surfaces habitables
Réception Dont: Entrée: Séjour / Cuisine:	24,60m <sup>2</sup> 5,65m <sup>2</sup> 18,95m <sup>2</sup>
Chambre 1	11,65m <sup>2</sup>
Salle de bains	4,75m <sup>2</sup>
Wc	1,45m <sup>2</sup>
<b>TOTAL</b>	<b>42,45m<sup>2</sup></b>
NOTA: La surface des placards est incluse dans celle des pièces attenantes	
<b>BALCON</b>	3,65m <sup>2</sup>

PLAN DE PRE-COMMERCIALISATION

08 Novembre 2014 - indice 1