

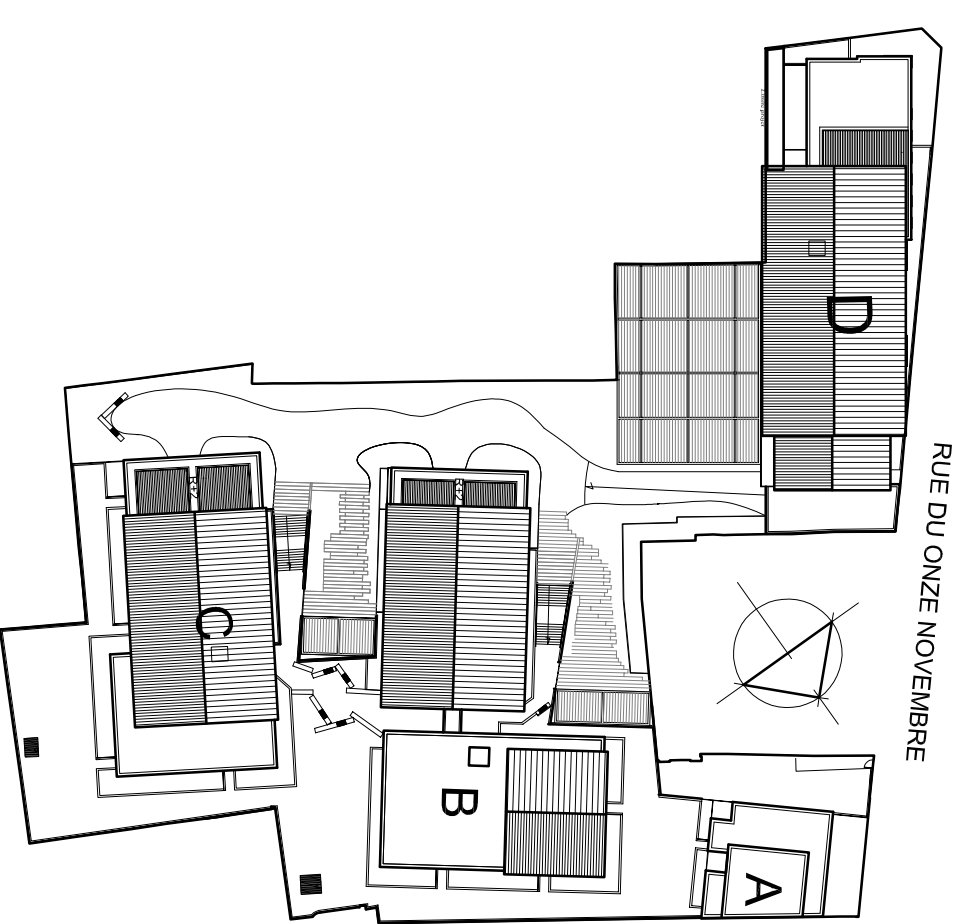


# VILLA MAXIME

33-39 RUE DU 11 NOVEMBRE  
38200 Vienne

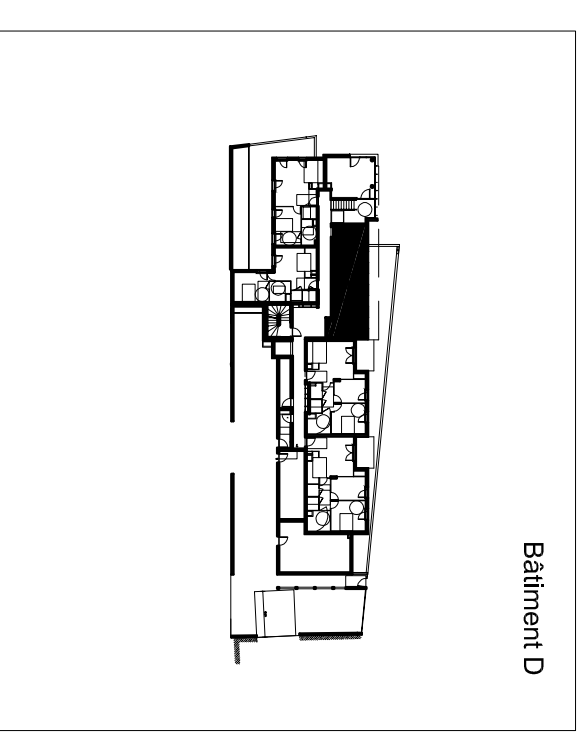


**Bâtiment D**  
**Appartement n° D003**  
**3 pièces , RDC**

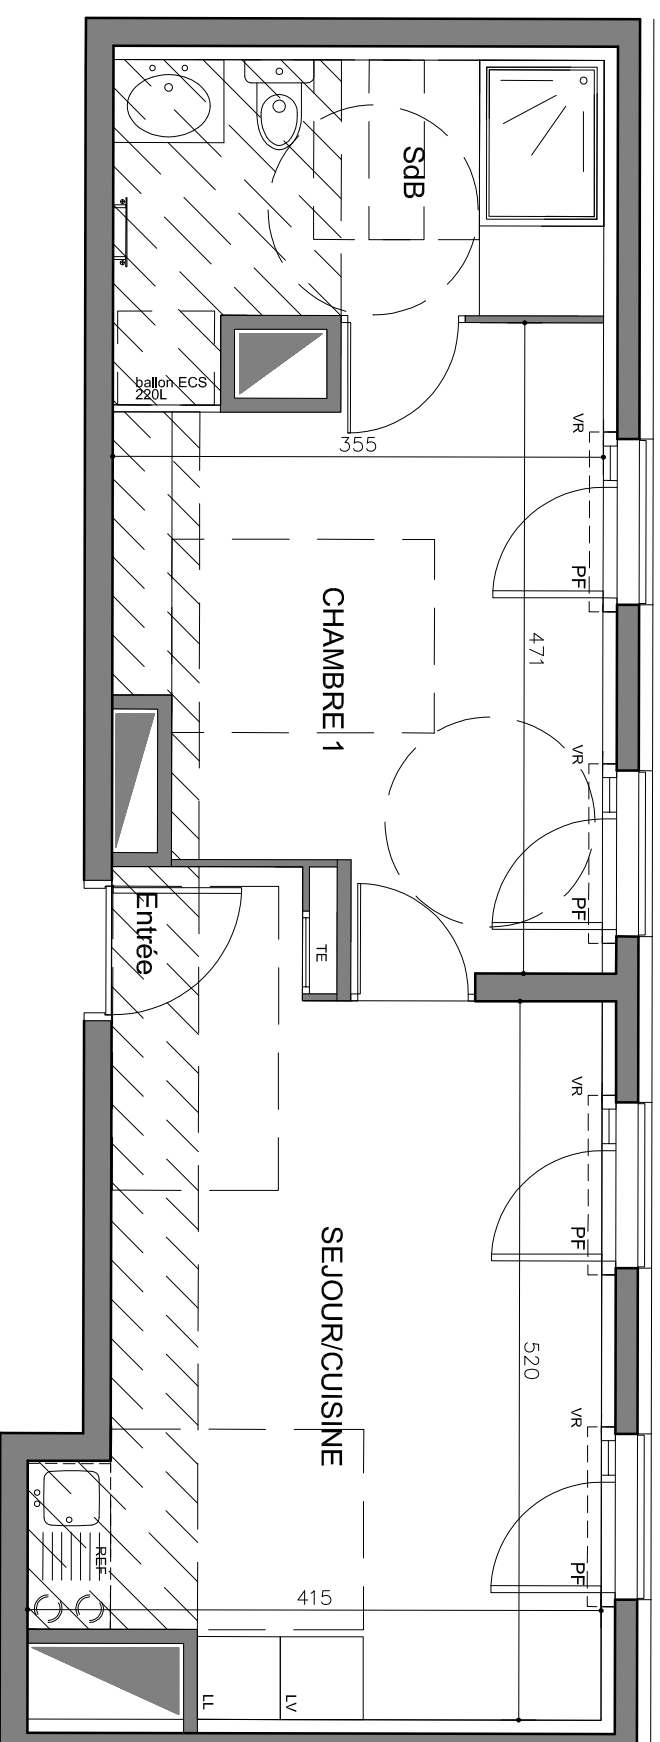


	Surfaces habitables
Réception dont Entrée Séjour / Cuisine	20.12m²
Chambre 1	13.85m²
Salle de bains/wc	7.07m²
<b>TOTAL</b>	<b>41.04m²</b>

NOTA: La surface des placards est incluse dans celle des pièces attenantes

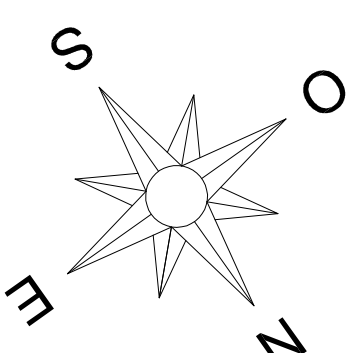

### LEGENDE

- VR : Volet Roulant
- TE : Tableau Electrique
- Soifite et faux plafond
- PF : Porte Fenêtre
- F : Fenêtre
- FAB: Fenêtre sur Alège Basse

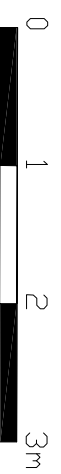

NOTA : Des modifications sont susceptibles d'être apportées à ce plan en fonction des nécessités techniques de la réalisation, tant en ce qui concerne les dimensions libres que l'équipement. Les cloisons-bar et éliers représentés en pointillés sur les plans ne sont pas fournis. Les surfaces indiquées sont approximatives. Les rebombés, soffites, faux plafonds, canalisations, ballon d'eau chaude, ainsi que l'emplacement des équipements sont figurés à titre indicatif.

PLAN DE PRE-COMMERCIALISATION

2 Septembre 2015