




Parc Emeraldade

74200 THONON LES BAINS

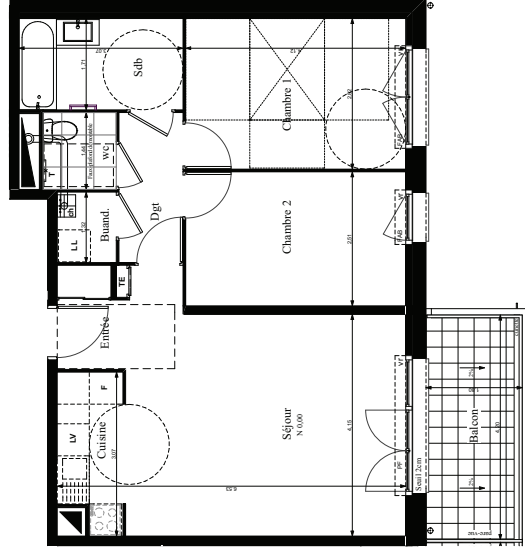

Bâtiment D
Appartement n°103
Type 3, Etage 1

Bâtiment D
Appartement n°103
Type 3, Etage 1

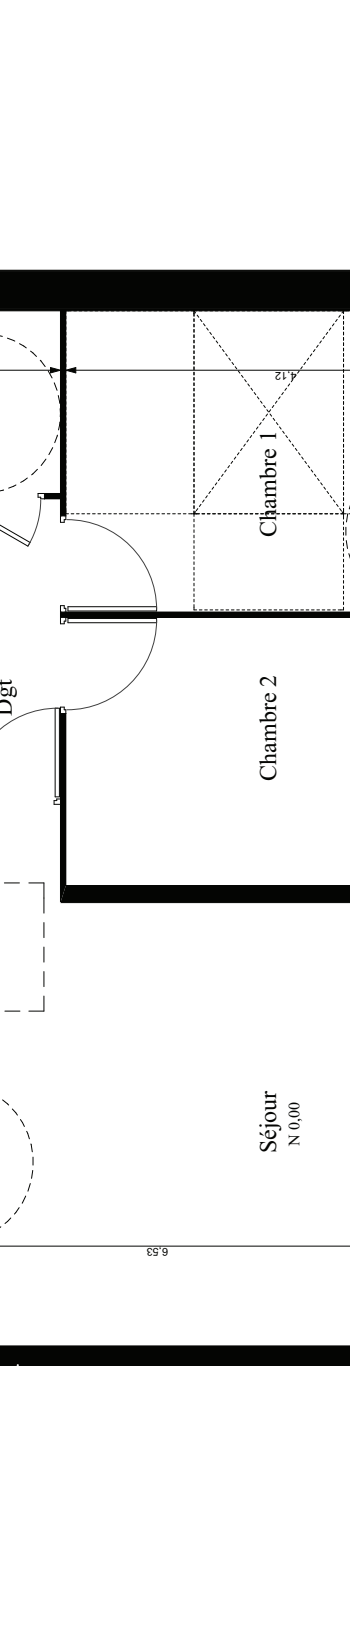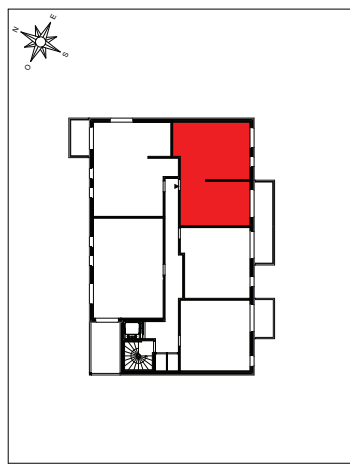


SURFACES HABITABLES	
Réception :	28,53 m ²
dont :	
Entrée	3,81 m ²
Séjour	21,21 m ²
Cuisine	3,51 m ²
Chambre 1	11,62 m ²
Chambre 2	10,34 m ²
Salle de Bains	5,25 m ²
WC	1,94 m ²
Buanderie	1,43 m ²
Dégagement	3,37 m ²
TOTAL	62,48 m²

La surface des placards est incluse dans celle des pièces attenantes

Balcon 7,56 m²

NOTA : Des modifications sont susceptibles d'être apportées à ce plan en fonction des nécessités techniques de la réalisation, tant en ce qui concerne les dimensions libres que l'équipement. Les surfaces indiquées sont approximatives. Les retombées, soffites, faux-plafonds, canalisations, ainsi que le remplacement des équipements sont figurés à titre indicatif.

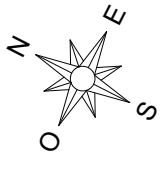

PF : Porte Fenêtre F : Fenêtre
 FAB : Fenêtre Allège Basse
 VR : Volet Roulant
 TE : Tableau Electrique
 Soffite et Faux-plafond
 Sèche serviette hauteur 70
 Trappe de visite à 80 cm du sol
 Trappe de visite à 30 cm du sol
 Eau pluviale

