


# VILLA MAXIME

33-39 RUE DU 11 NOVEMBRE  
38200 Vienne

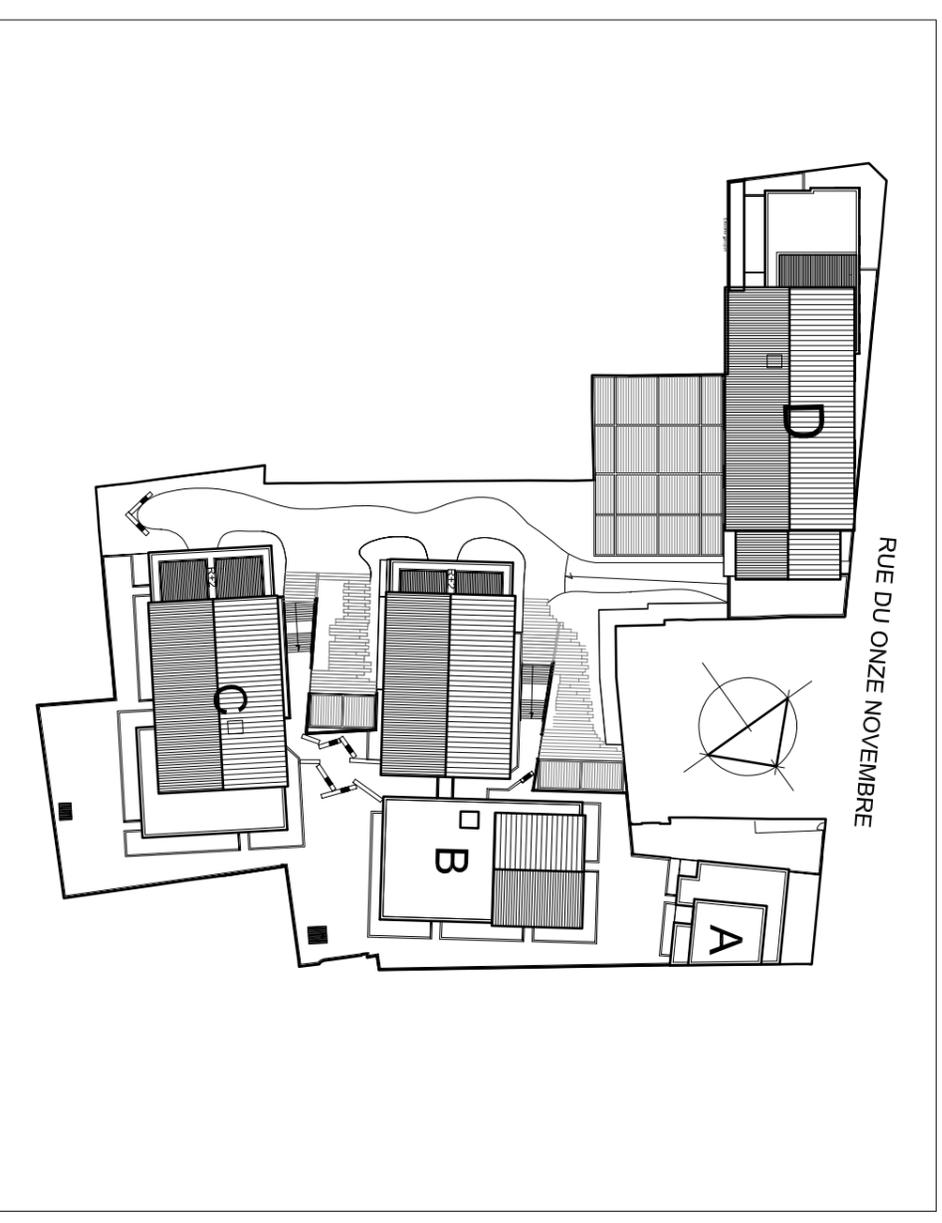

**Bâtiment D**  
Appartement n° D107  
3 pièces , R+1

## VILLA MAXIME



33-39 RUE DU 11 NOVEMBRE

38200 Vienne

Bâtiment D


Appartement n° D107

3 pièces, R+1

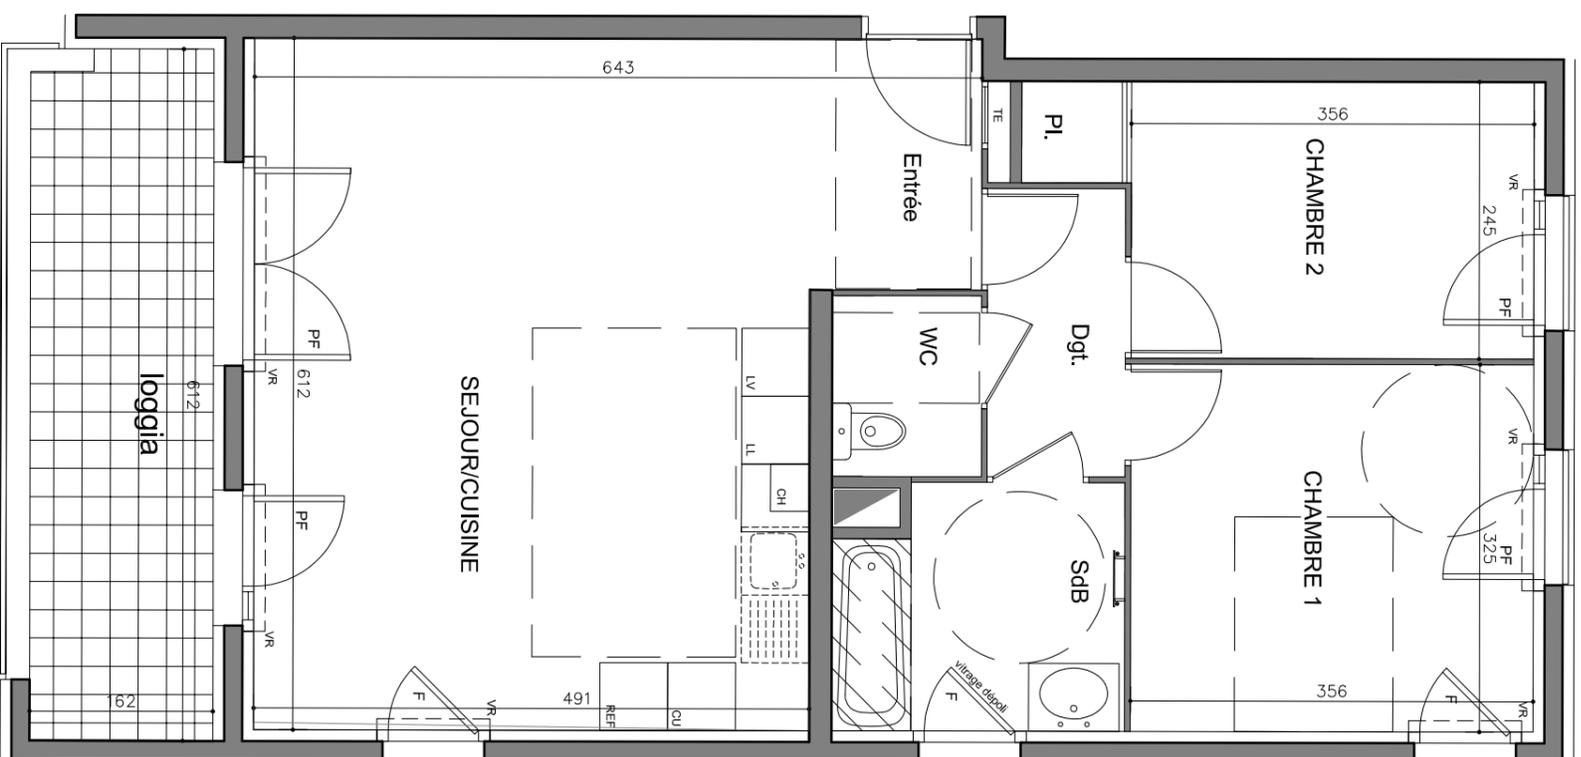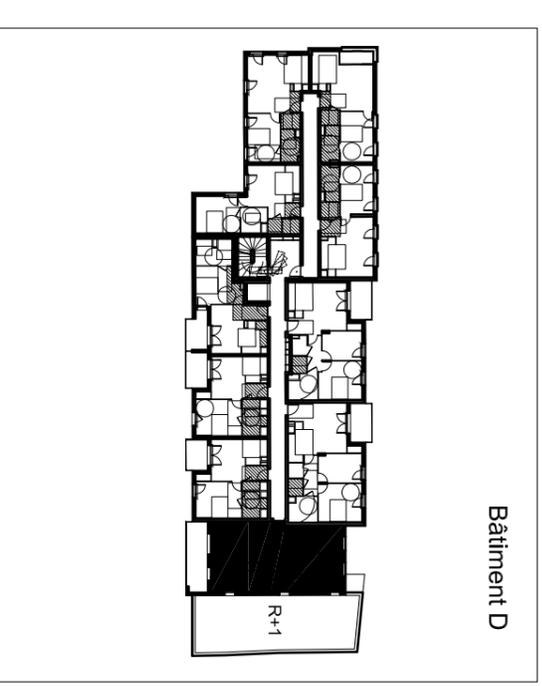

### LEGENDE

- VR : Volet Roulant
- TE : Tableau Electrique
- Sofite et faux plafond
- PF : Porte Fenêtre
- F : Fenêtre
- FAB: Fenêtre sur Allège Basse

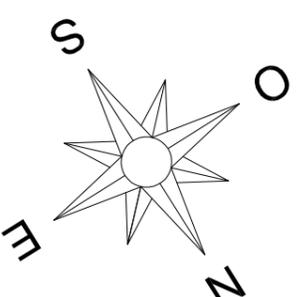

NOTA : Des modifications sont susceptibles d'être apportées à ce plan en fonction des nécessités techniques de la réalisation, tant en ce qui concerne les dimensions libres que l'équipement. Les cloisons-bar et évier représentés en pointillés sur les plans ne sont pas fournis. Les surfaces indiquées sont approximatives. Les rebombés, soffites, faux plafonds, canalisations, ballon d'eau chaude, ainsi que l'emplacement des équipements sont figurés à titre indicatif.

	Surfaces habitables
Réception dont Entrée Séjour / Cuisine	33.42m <sup>2</sup>
Chambre 1	11.57m <sup>2</sup>
Chambre 2	9.59m <sup>2</sup>
degagement	3.11m <sup>2</sup>
Salle de bains	5.34m <sup>2</sup>
Wc	2.11m <sup>2</sup>
<b>TOTAL</b>	<b>65.14m<sup>2</sup></b>
NOTA: La surface des placards est incluse dans celle des pièces attenantes	
<b>Loggia</b>	9.80m <sup>2</sup>

PLAN DE PRE-COMMERCIALISATION

2 Septembre 2015