


# VILLA MAXIME

33-39 RUE DU 11 NOVEMBRE  
38200 Vienne

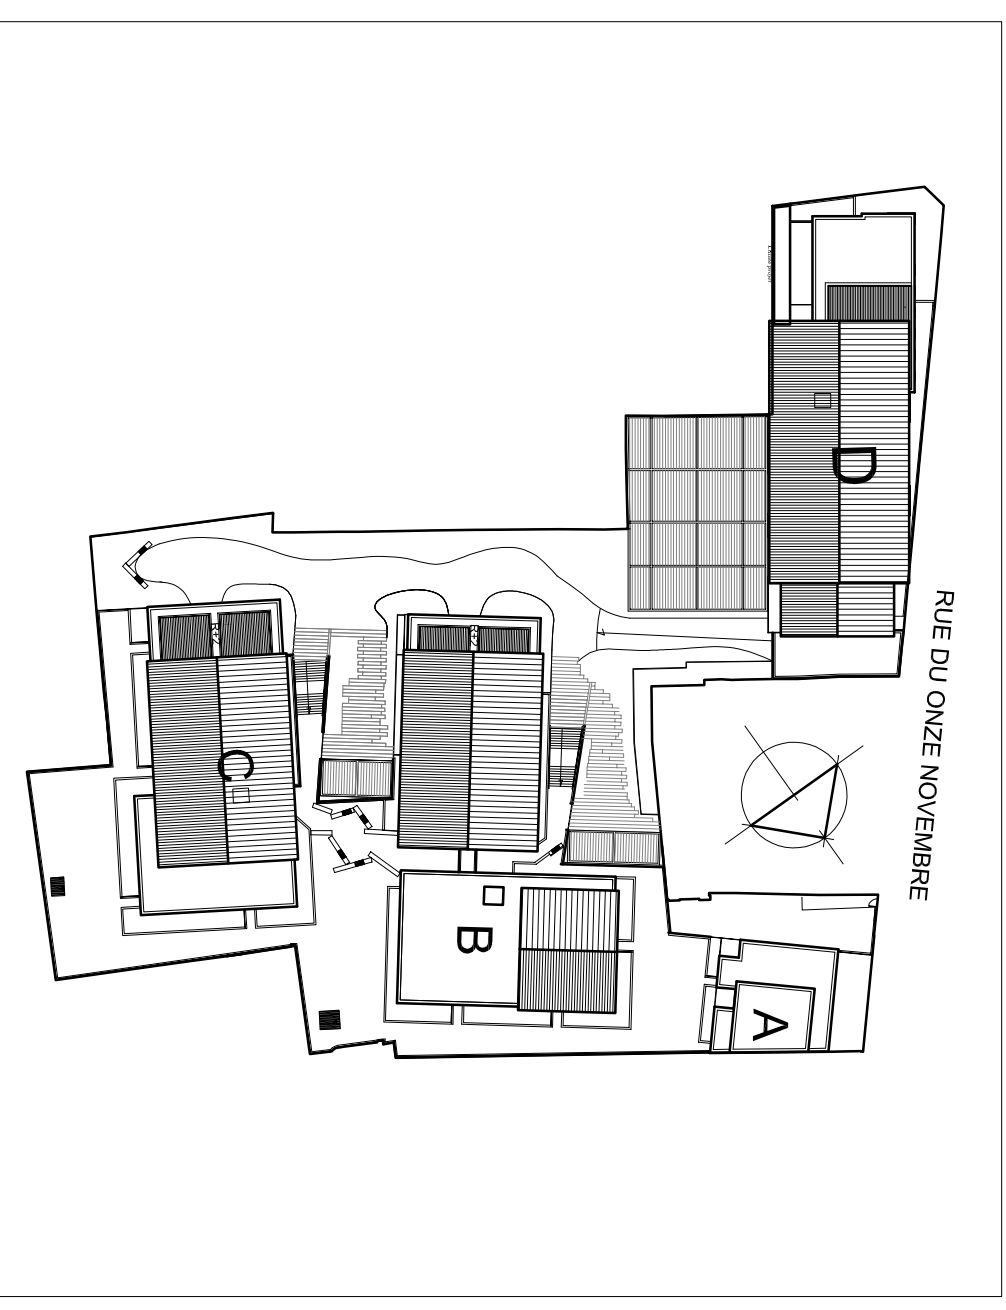



**Bâtiment D**  
Appartement n° D109  
4 pièces , R+1

## VILLA MAXIME

33-39 RUE DU 11 NOVEMBRE

38200 Vienne


Bâtiment D  
Appartement n° D109  
4 pièces, R+1

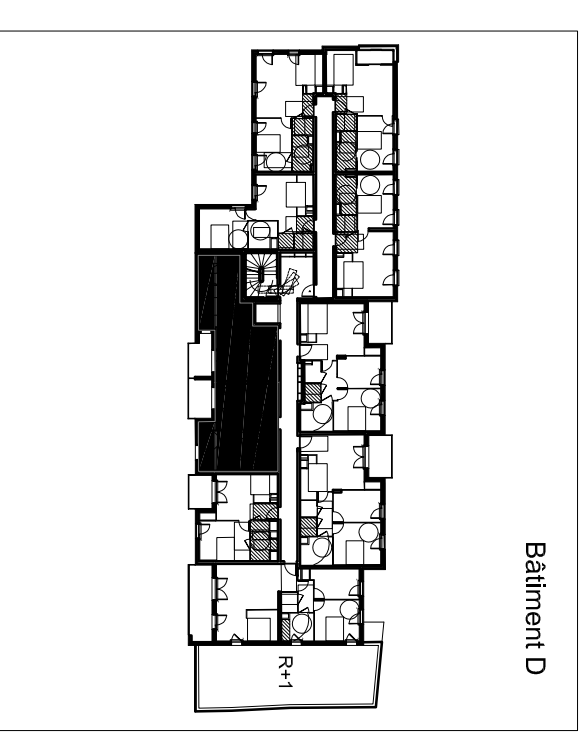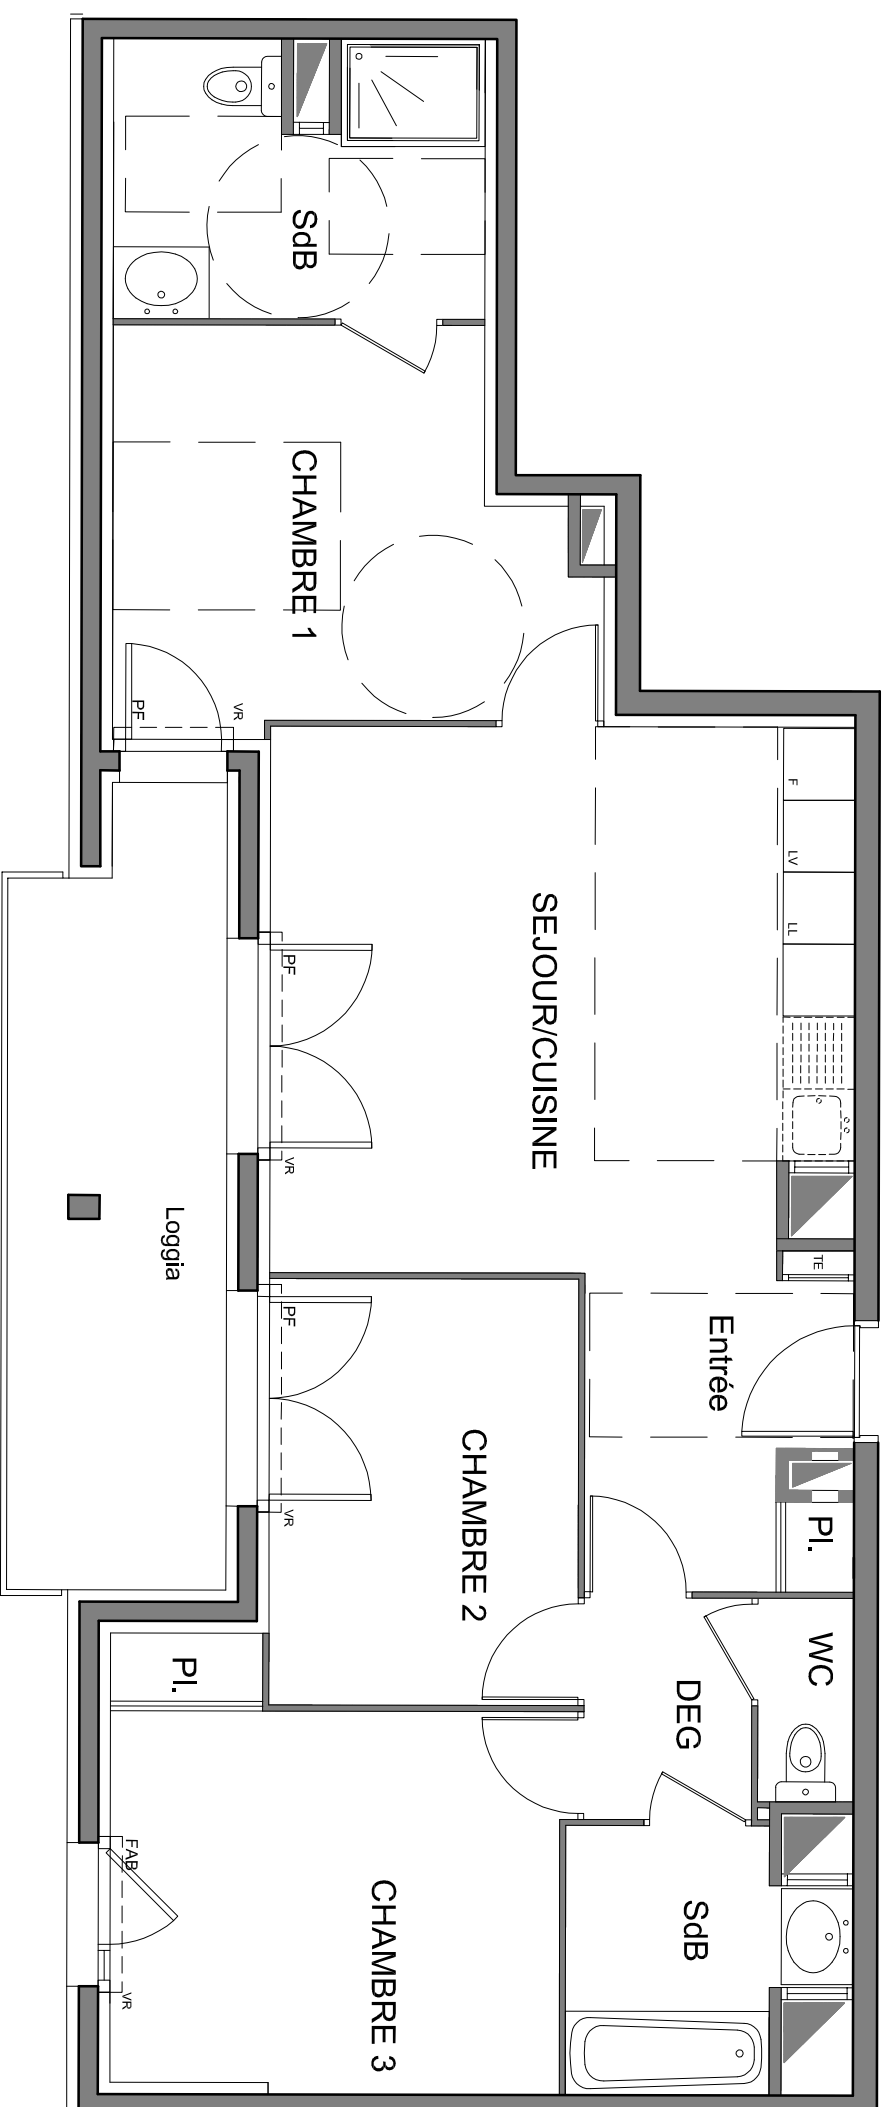

	Surfaces habitables
Réception dont Entrée Séjour / Cuisine	27.29m <sup>2</sup>
Chambre 1	12.04m <sup>2</sup>
Salle de bains/WC	6.85m <sup>2</sup>
Chambre 2	9.18m <sup>2</sup>
Chambre 3	12.82m <sup>2</sup>
salle de bains dégauchement	4.42m <sup>2</sup>
WC	2.59m <sup>2</sup>
	1.36m <sup>2</sup>
<b>TOTAL</b>	<b>76.55m<sup>2</sup></b>

NOTA: La surface des placards est incluse dans celle des pièces attenantes


<b>Loggia</b>	10.00m <sup>2</sup>
---------------	---------------------

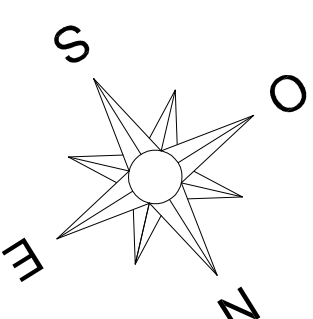


### PLAN DE PRE-COMMERCIALISATION

2 Septembre 2015

#### LEGENDE

VR : Volet Roulant
TE : Tableau Electrique
 Sofrite et faux plafond
PF : Porte Fenêtre
F : Fenêtre
FAB: Fenêtre sur Allège Basse

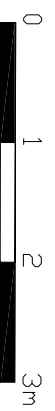

NOTA : Des modifications sont susceptibles d'être apportées à ce plan en fonction des nécessités techniques de la réalisation, tant en ce qui concerne les dimensions libres que l'équipement. Les cloisons-bar et évier représentés en pointillés sur les plans ne sont pas fournis. Les surfaces indiquées sont approximatives. Les rebombés, soffites, faux plafonds, canalisations, ballon d'eau chaude, ainsi que l'emplacement des équipements sont figurés à titre indicatif.