


Parc Émeraude

74200 THONON LES BAINS




Bâtiment D Appartement n°201 Type 2, Etage 2

KAUFMAN  BROAD

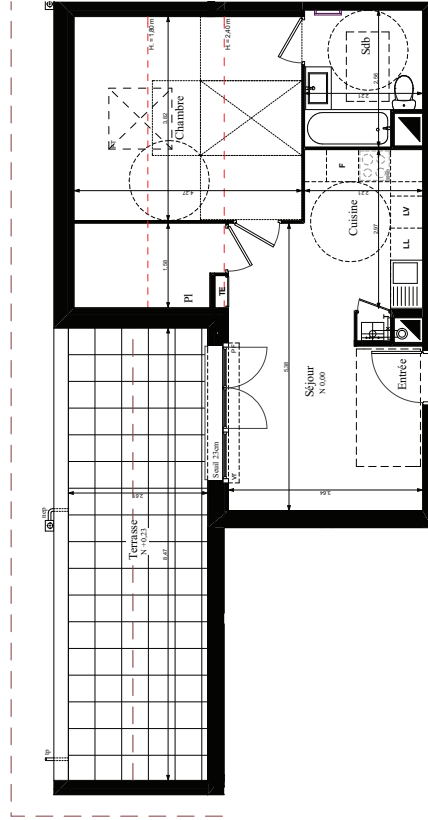

Bâtiment D
Appartement n°201
Type 2, Etage 2


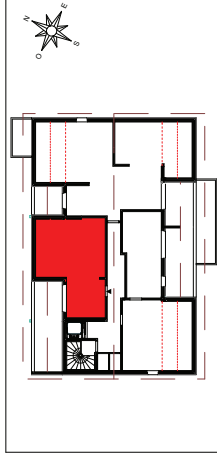


SURFACES HABITABLES		
Réception :	22,08 m ²	
dont : Entrée/Séjour	15,85 m ²	
Cuisine	6,23 m ²	
Chambre	11,02 m ²	
PI	2,11 m ²	
Salle de Bains	5,24 m ²	
TOTAL	40,45 m²	

SURFACES <1,80m		
Chambre	5,27 m ²	
PI	2,18 m ²	
TOTAL	7,45 m²	

Surface au sol	47,90 m²
Terrasse	22,10 m ²

NOTA : Des modifications sont susceptibles d'être apportées à ce plan en fonction des nécessités techniques de la réalisation, tant en ce qui concerne les dimensions libres que l'équipement. Les surfaces indiquées sont approximatives. Les rebords, soffites, faux plafonds, canalisations, ainsi que l'emplacement des équipements sont figurés à titre indicatif.

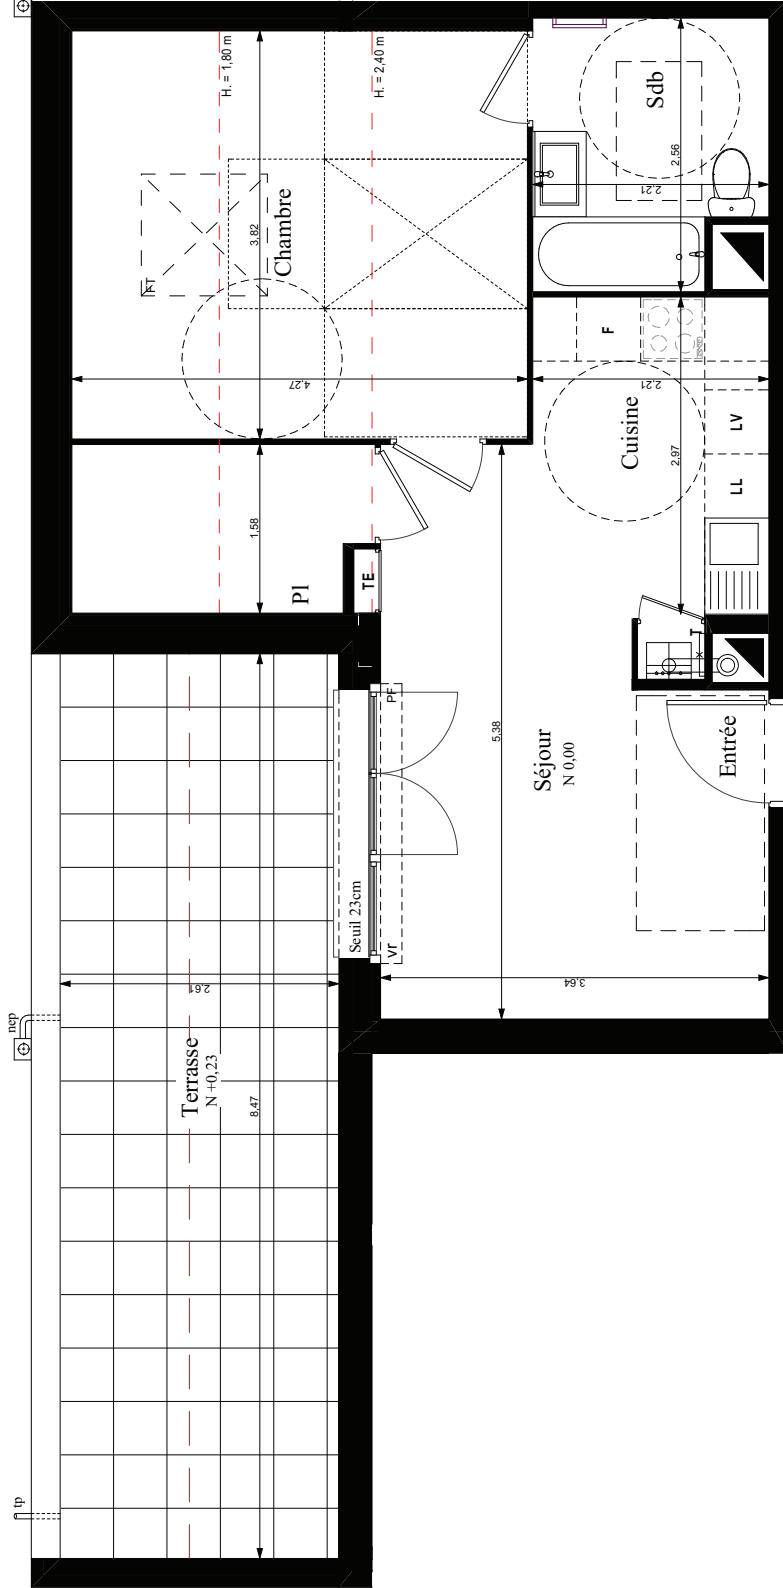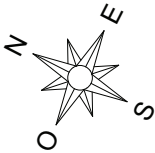

PF : Porte Fenêtre F : Fenêtre
 FAB : Fenêtre Allège Basse
 VR : Volet Roulant
 TE : Tableau Electrique
 FT : Fenêtre de toiture
 Soffite et Faux-plafond
 Sèche serviette hauteur 70
 Trappe de visite à 80 cm du sol
 Trappe de visite à 30 cm du sol
 Eau pluviale