


Le Carré Macé

Angle rue Victor Lagrange / rue des Bons Enfants
69007 LYON

Bâtiment :B
Appartement n°122
3 pièces, 2ème Etage

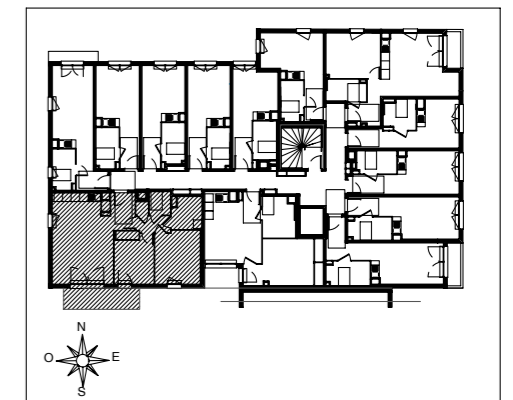



SURFACES HABITABLES


Réception		31,02m ²
Entrée	4,04m ²	
Séjour/Cuisine	26,98m ²	
Chambre 1		11,88m ²
Chambre 2		10,34m ²
Salle de bain		4,66m ²
wc		2,53m ²
Degagement		3,78m ²
TOTAL		64,21m ²

NOTA : La surface des placards est incluse dans celle des pièces attenantes

Balcon	6,75m ²
--------	--------------------

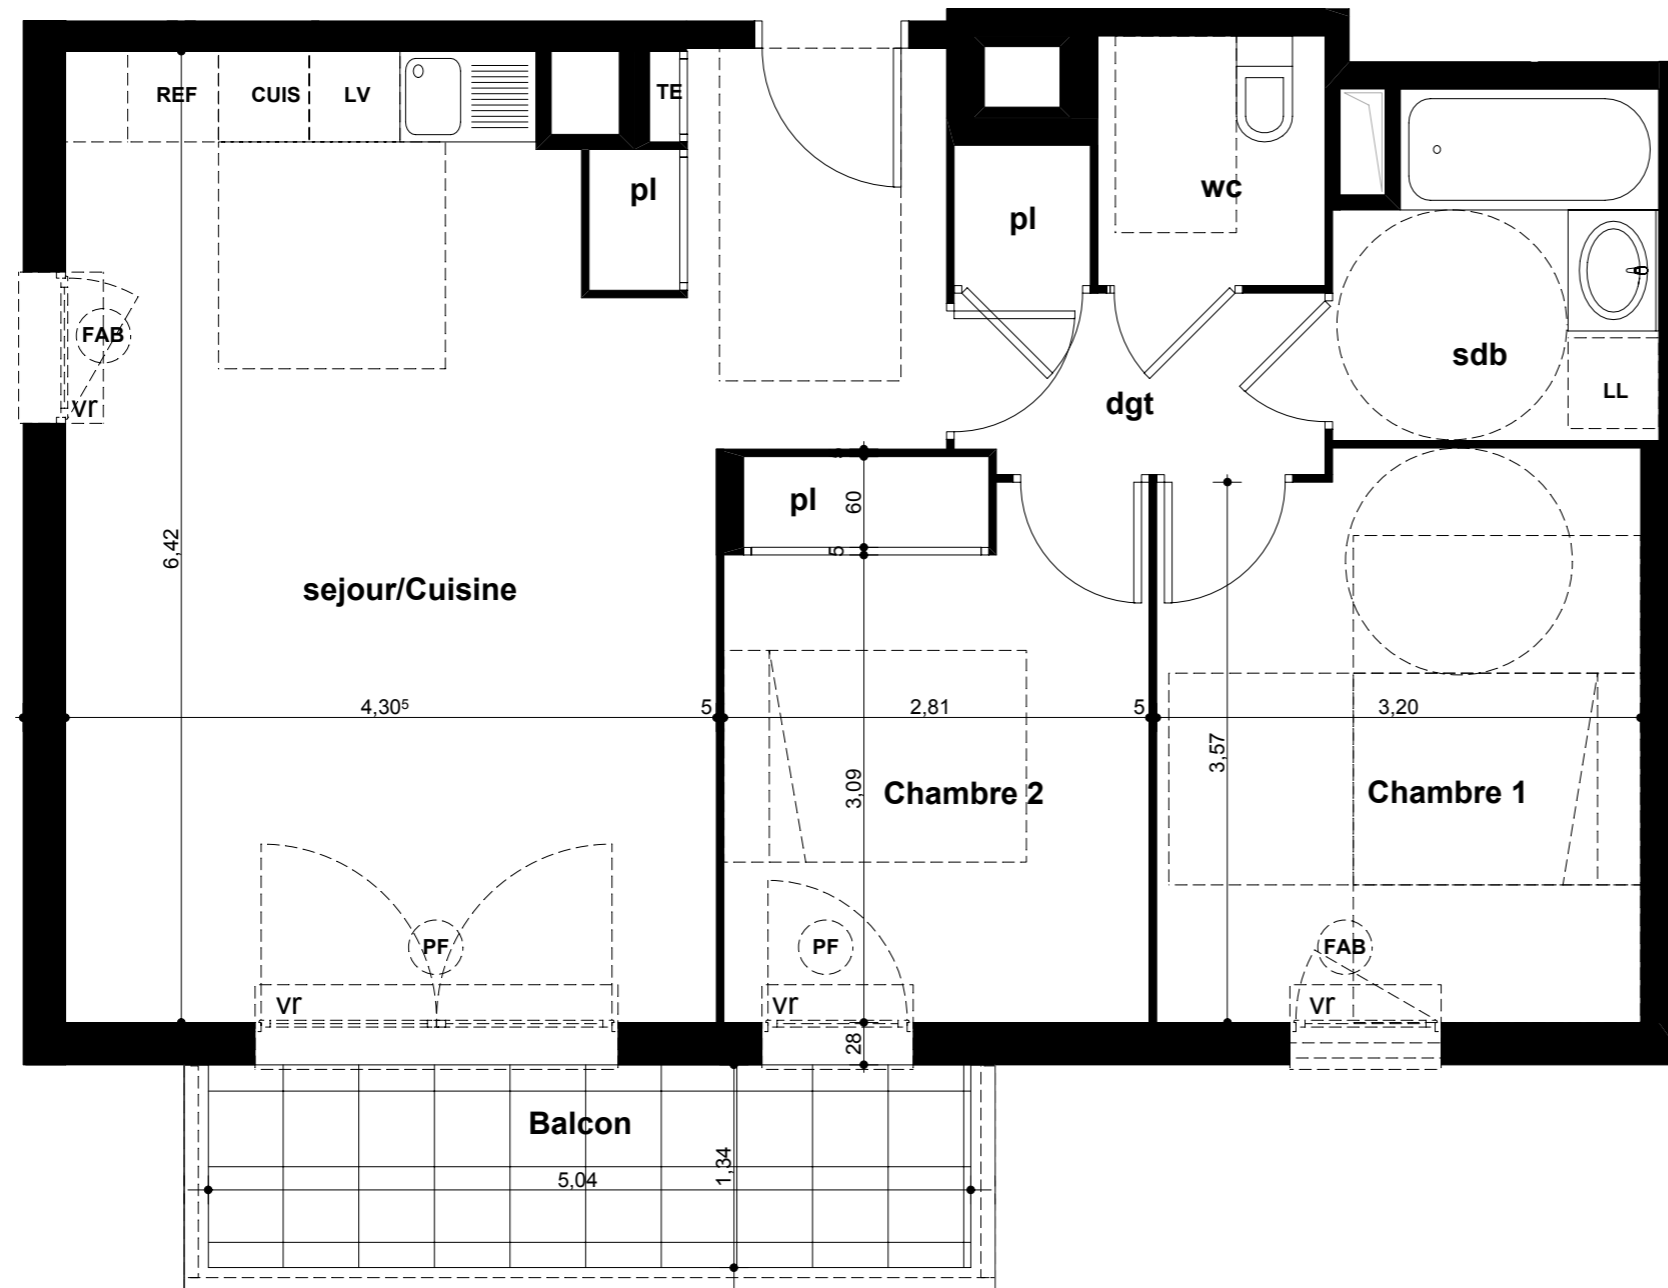

LEGENDE	
PF:Porte-fenêtre	
F:Fenêtre	
FAB: Fenêtre allège basse	
VR: Volet roulant	
TE: Tableau électrique	
 Soffite et faux-plafonds	

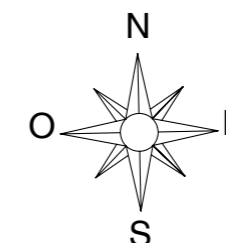

NOTA: Des modifications sont susceptibles d'être apportées à ce plan, en fonction des nécessités techniques de la réalisation, tant en ce qui concerne les dimensions libres que l'équipement. Les surfaces indiquées sont approximatives. Les retombées, soffites, faux-plafonds, canalisations, ballons d'eau chaude, ainsi que l'emplacement des équipements sont figurés à titre indicatifs.

Plan de Pré-commercialisation

18 décembre 2015 / indice 2