


Le Carré Macé

Angle rue Victor Lagrange / rue des Bons Enfants
69007 LYON

Bâtiment :B
Appartement n°143
Studio, 4ème Etage


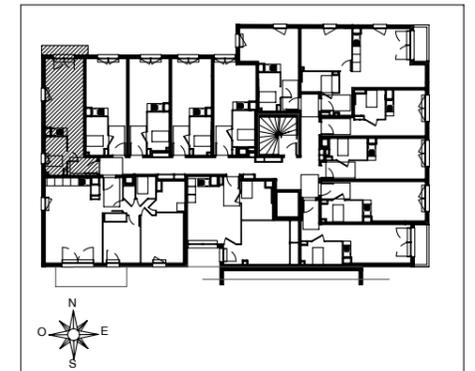


SURFACES HABITABLES

Réception		21,49m ²
Entrée	2,99m ²	
Séjour/Cuisine	18,50m ²	
Salle de bain/wc		4,51m ²
TOTAL		26,00m²

NOTA : La surface des placards est incluse dans celle des pièces attenantes

Balcon	2,04m ²
--------	--------------------

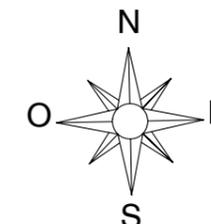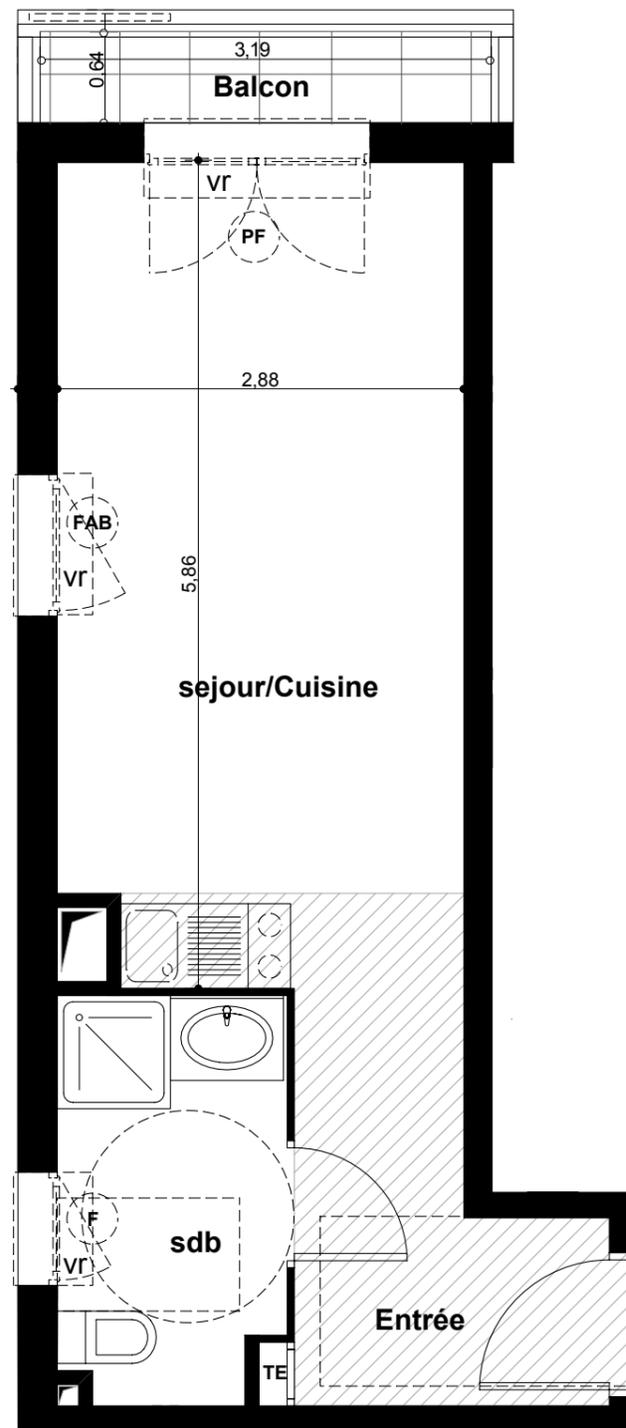

LEGENDE	
PF:Porte-fenêtre	
F:Fenêtre	
FAB: Fenêtre allège basse	
VR: Volet roulant	
TE: Tableau électrique	
 Soffite et faux-plafonds	

NOTA: Des modifications sont susceptibles d'être apportées à ce plan, en fonction des nécessités techniques de la réalisation, tant en ce qui concerne les dimensions libres que l'équipement. Les surfaces indiquées sont approximatives. Les retombées, soffites, faux-plafonds, canalisations, ballons d'eau chaude, ainsi que l'emplacement des équipements sont figurés à titre indicatifs.

Plan de Pré-commercialisation

18 décembre 2015 / indice 2