


Bat F1 1 pièce 2ème étage Lot F1-24

TABLEAU DE SURFACES

Séjour/Cuisine	11.89	m ²
Salle de Douche	4.09	m ²
Entrée	5.78	m ²
Surface habitable	21.76	m ²

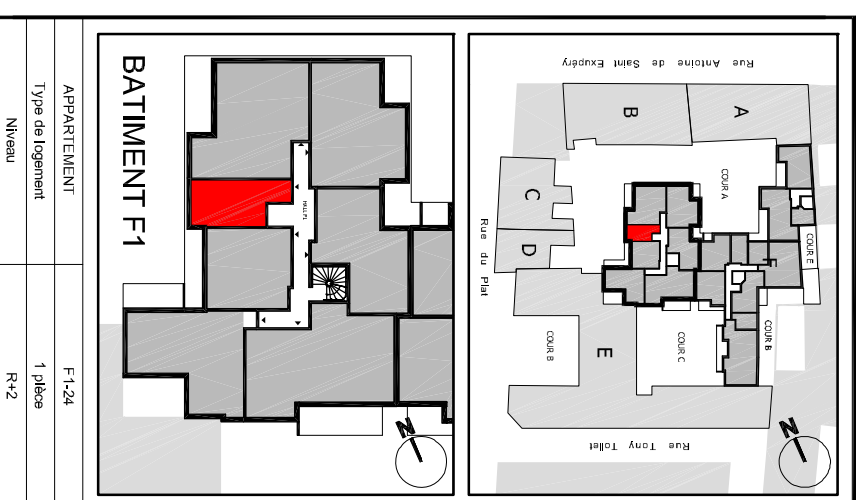


<p>LEGENDE:</p> <p> Hauteur sous plafond = 2.57 m Hauteur sous lauz-plafond = 2.30 m</p>	
Indice	Date
Ind. B	27/10/2015




NOTA:
Le présent document exprime la figure et les dispositions générales de l'appartement. Des variantes peuvent intervenir en fonction des dispositions techniques et réglementaires de la réalisation, tant en ce qui concerne les dimensions, que l'équipement. Les retombées de poutre, solives, faux-plafonds, canalisations, ne sont pas tous figurés et peuvent être modifiés pour raisons techniques. Les hauteurs sous plafond, saillies et retombées ne peuvent être prises en compte qu'à titre indicatif. Les dimensions et modèles sont présentés à titre indicatif. Seuls les aspects sanctionnés sont fournis.

R

31 PLACE BELLECOUR

LEGENDE	
PF	Porte-fenêtre
F	Fenêtre
BSO	Brise soleil orientable
TE	Tableau électrique
	Soffite/Fx Plafond
PL	Placard
PC	Panneaux coulissants
FOB	Fenêtre oscillo-battante
CF	Chassis fixe

31 PLACE BELLECOUR
Lyon 2^{ème}

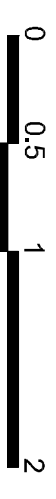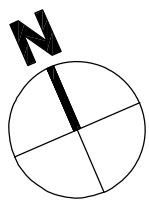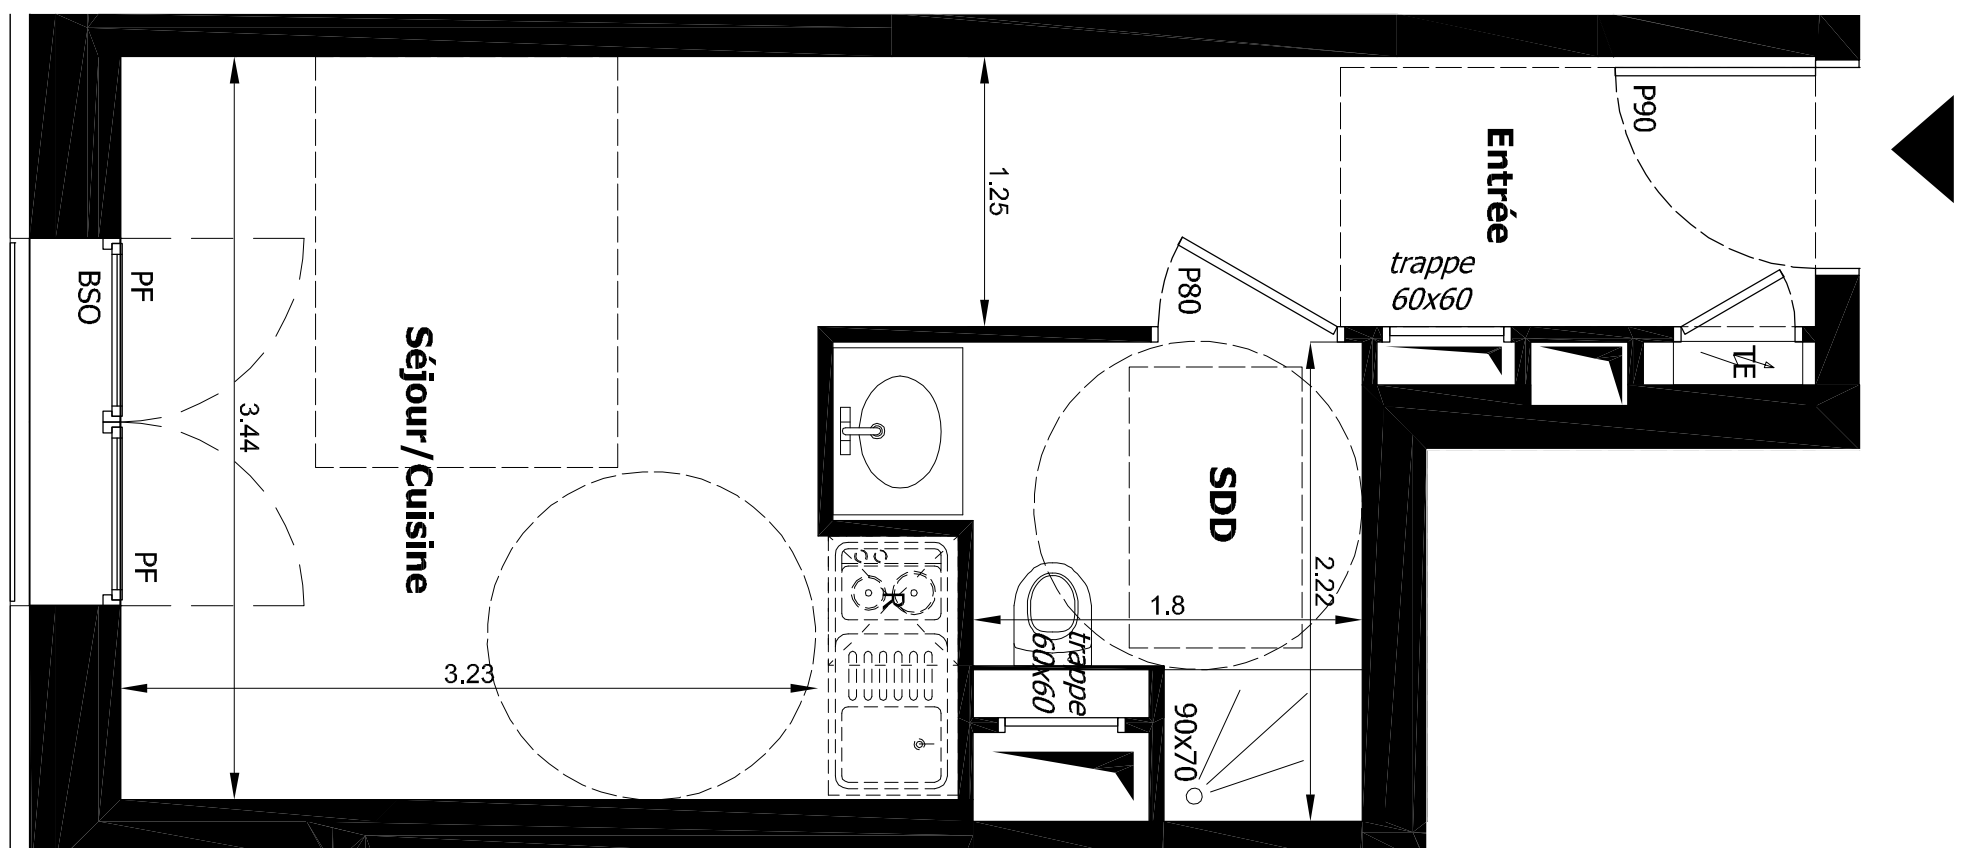

T1 F1-24 : 21.76 m²