


Bat F3 1 pièce 2^{ème} étage Lot F3-21

TABLEAU DE SURFACES	
Séjour/Cuis./Entrée+Pl.	13.54 m ²
Salle de Douche	4.76 m ²
Surface habitable	18.30 m ²

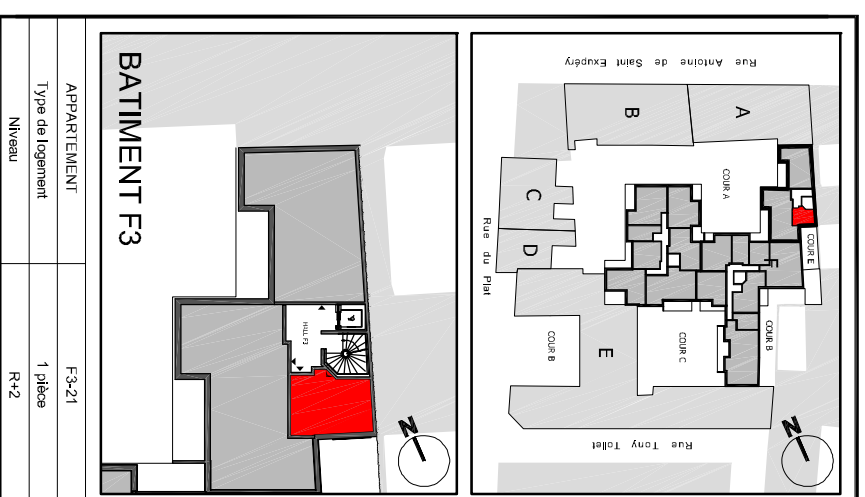



APPARTEMENT	F3-21
Type de logement	1 pièce
Niveau	R+2

LEGENDE:	HAUTEUR:
Hauteur sous plafond = 2.54 m	Hauteur sous saux - plafond = 2.30 m
Faux plafond ou saut de	
Indice	Date
Ind. B	27/10/2015

NOTA:
Le présent document expose la figure et les dispositions générales de l'appartement. Des variations peuvent intervenir en fonction des dispositions techniques et réglementaires de la réalisation, tant en ce qui concerne les dimensions libres, que l'équipement. Les rectangulaires de portes, soffites, faux-plafonds, carrelages, ne sont pas tous figurés et peuvent être modifiés pour raisons techniques. La hauteur sous soffites, faux-plafonds et rectangulaires de portes ne saurait être inférieure à 2,00m. Les surfaces, carrelages et le mobilier sont présentés à titre indicatif ; certains appareils sanitaires sont figurés.

R

31 PLACE BELLECOUR

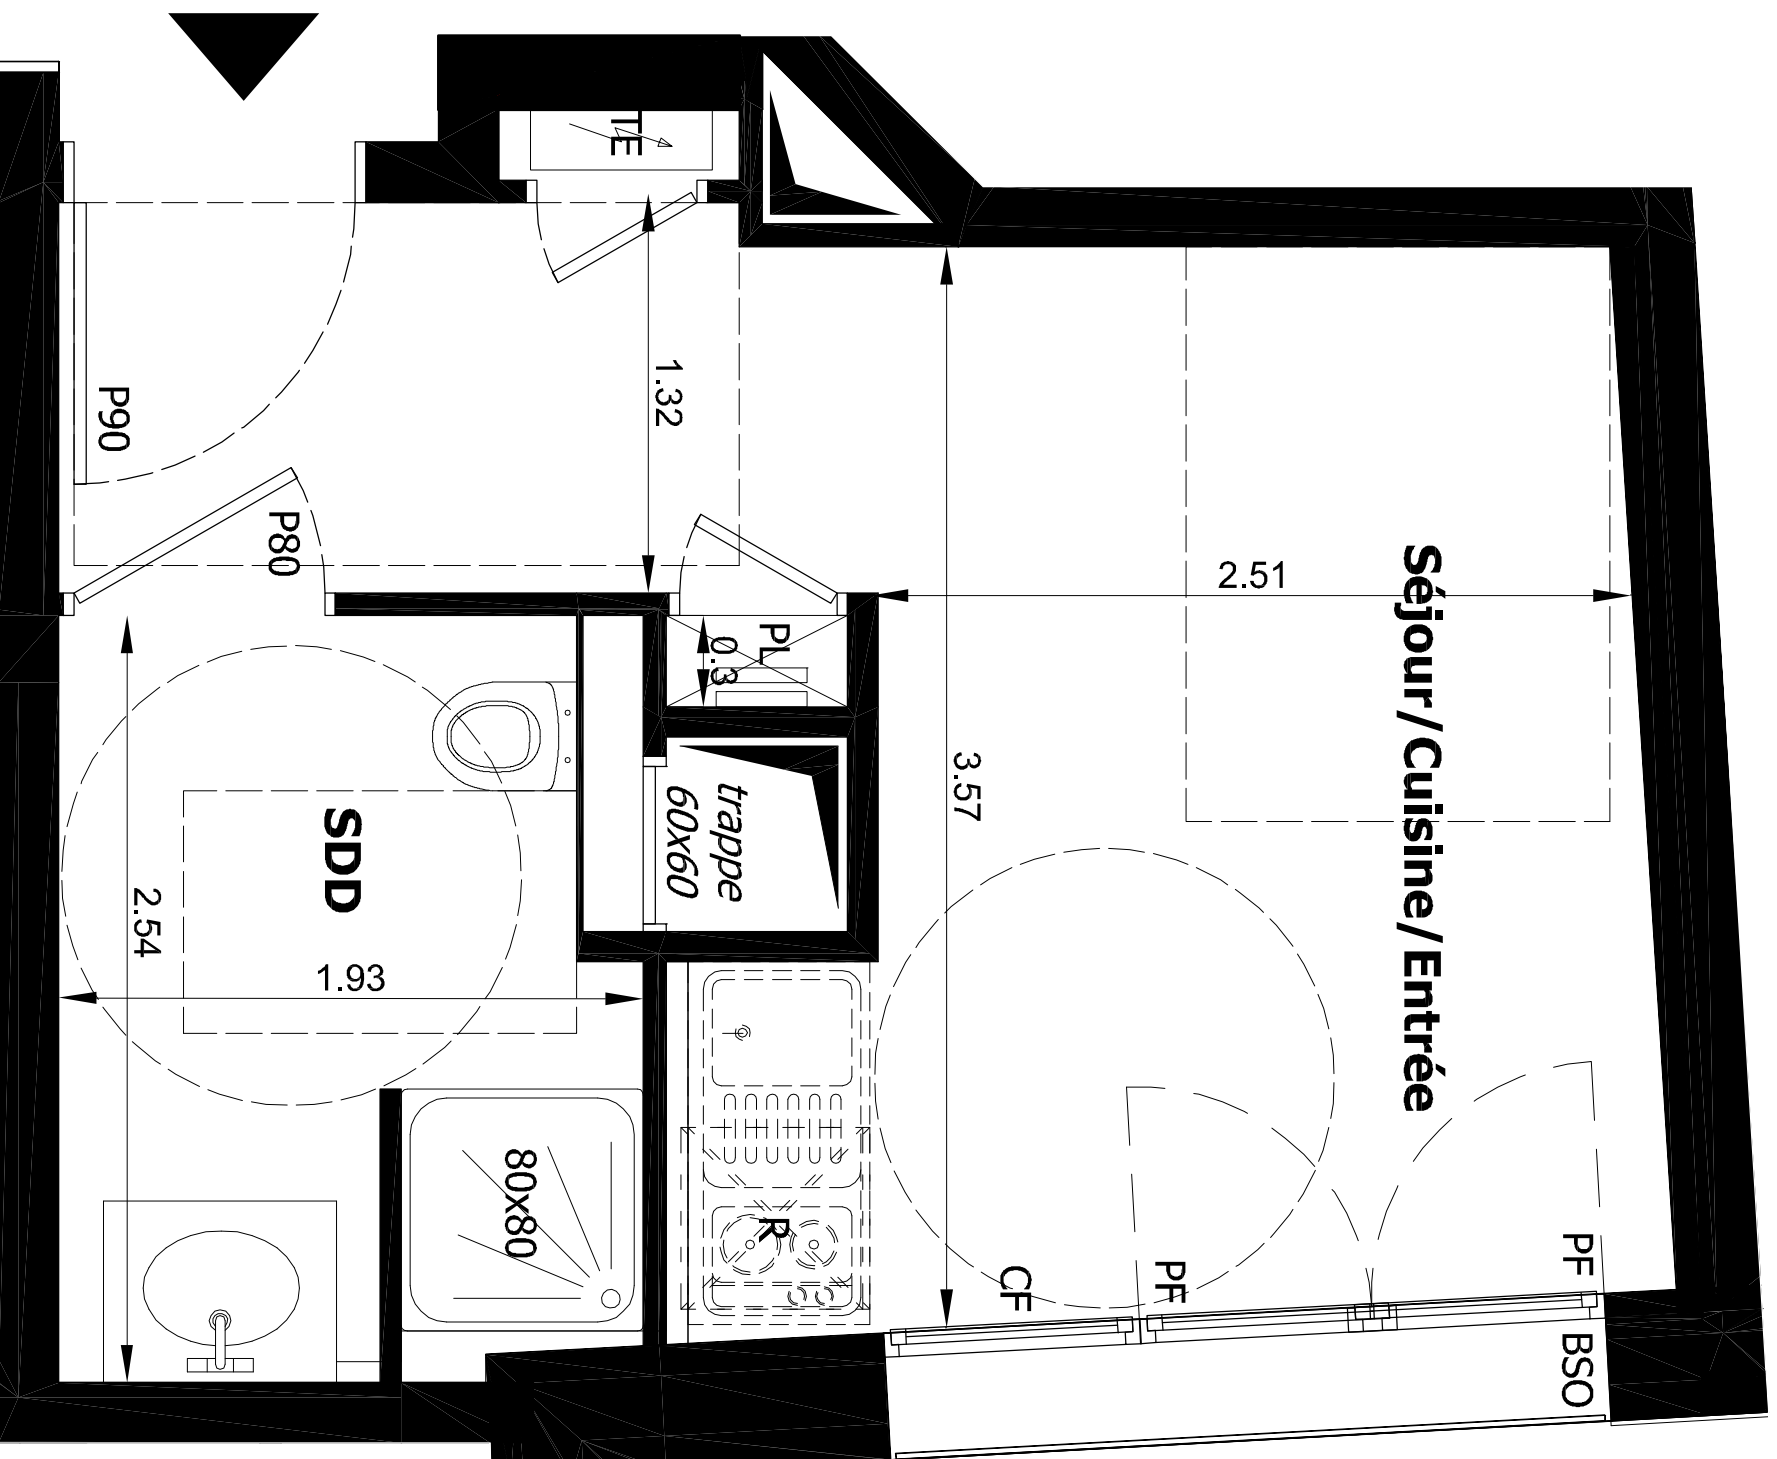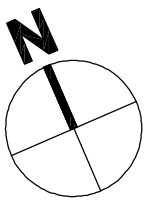

LEGENDE	
PF	Porte-fenêtre
F	Fenêtre
BSO	Brise soleil orientable
TE	Tableau électrique
	Soffite/Fx Plafond
PL	Placard
PC	Panneaux coulissants
FOB	Fenêtre oscillo-battante
CF	Châssis fixe

31 PLACE BELLECOUR
Lyon 2^{ème}



T1 F3-21 : 18.30 m²