

Rue des Tournelles

ALIGNEMENT OFFICIEL

STATIONNEMENTS EXISTANTS

BATIMENT B

+ 20.00/ TN
457.14 NGF

+ 20.00/ TN
457.14 NGF

+ 18.72/ TN
455.18 NGF

+ 19.94/ TN
457.17 NGF

+ 17.87/ TN
455.21 NGF


CLOTURE SUR LE DOMAINE PUBLIC
- MURET HT 80cm
- GRILLES METALLIQUES LAQUEE TONNEE HT 60cm

Bordure

ST 4
Clôture

VENTILATIONS BASSES SOUS SOL
GRILLES CAILLEBOTS AU SOL

Parkings

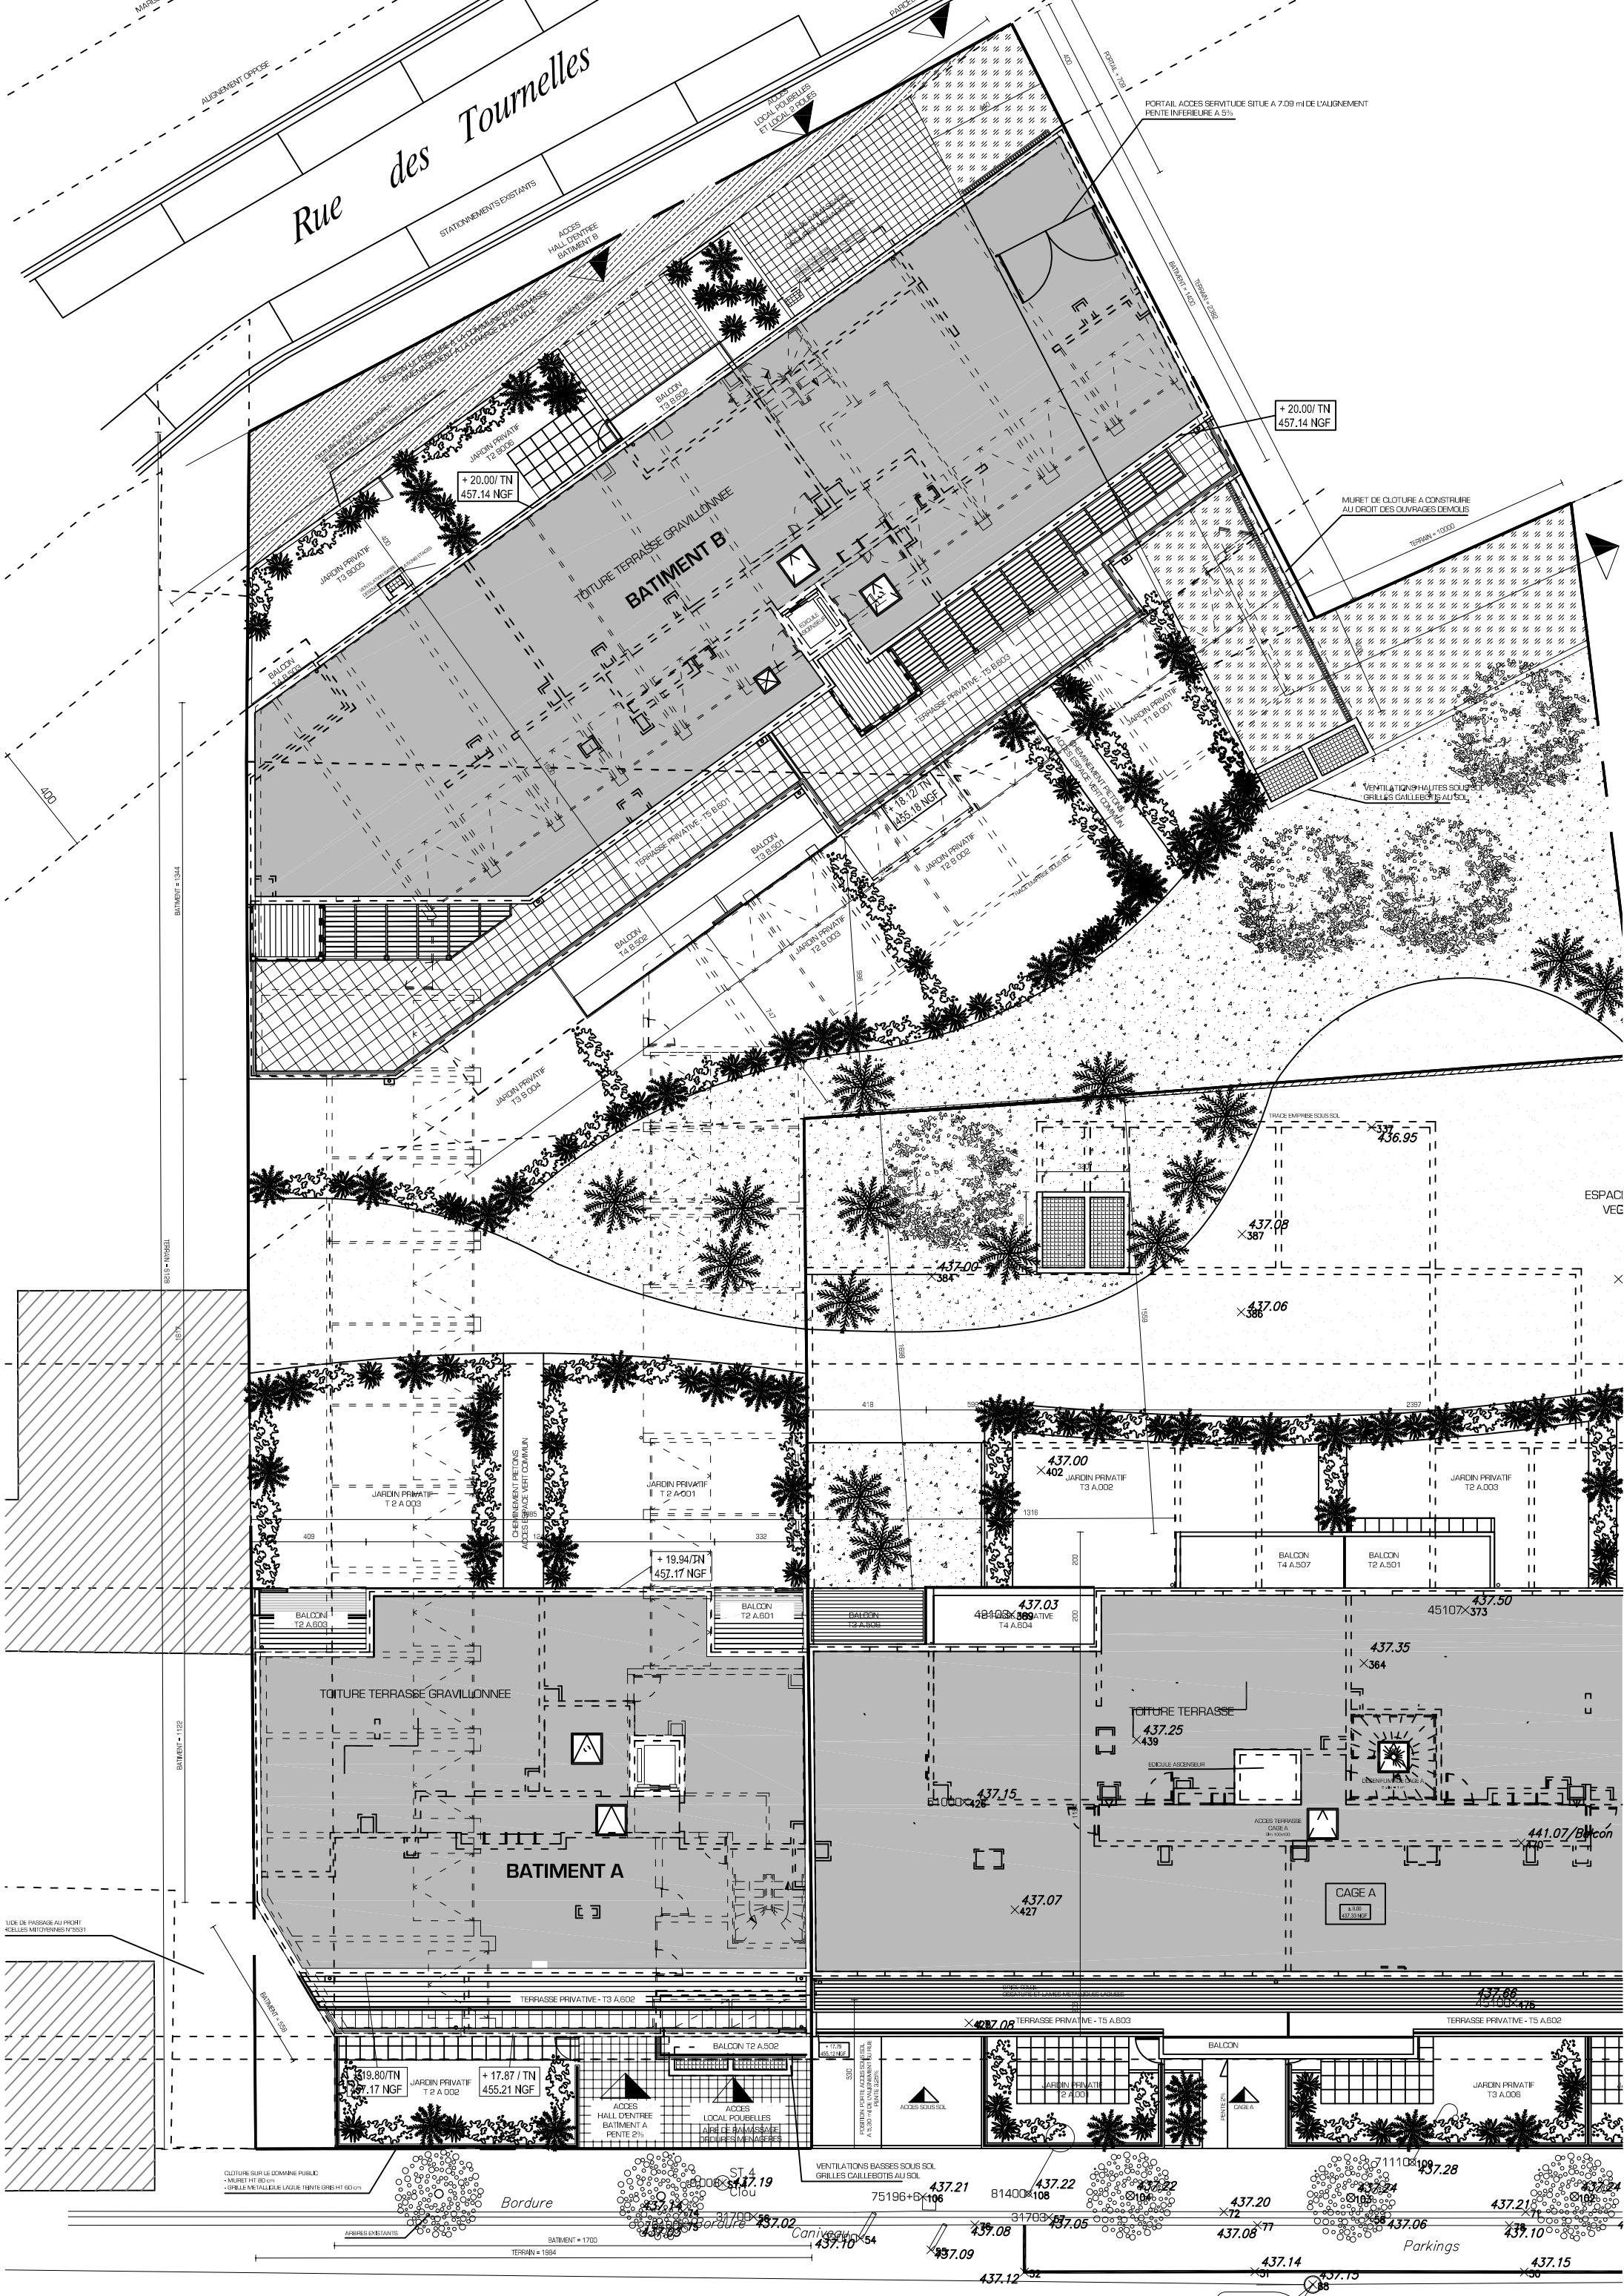

0 10 20 30 40 50 60 70 80 90 100